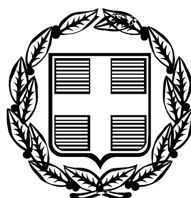


ΕΦΗΜΕΡΙΣ ΤΗΣ ΚΥΒΕΡΝΗΣΕΩΣ

ΤΗΣ ΕΛΛΗΝΙΚΗΣ ΔΗΜΟΚΡΑΤΙΑΣ

ΤΕΥΧΟΣ ΤΕΤΑΡΤΟ **Αρ. Φύλλου 196**

16 Ιουνίου 2011

ΠΕΡΙΕΧΟΜΕΝΑ

ΑΠΟΦΑΣΕΙΣ

ΑΠΟΦΑΣΕΙΣ

Αριθμ. 5375 (1)

Καθορισμός ορίων αιγιαλού, παραλίας, στη θέση «ΚΑΣΤΡΟ - ΠΟΥΛΑΤΗ», νήσου Σίφνου.

Ο ΓΕΝΙΚΟΣ ΓΡΑΜΜΑΤΕΑΣ
ΑΠΟΚΕΝΤΡΩΜΕΝΗΣ ΔΙΟΙΚΗΣΗΣ ΑΙΓΑΙΟΥ

Έχοντας υπόψη:

1. Τις διατάξεις του Ν. 2971/2001 (ΦΕΚ 285/τ.Α/19-12-2001) «περί αιγιαλού και παραλίας».

2. Τις διατάξεις του Ν.Δ 439/70 «περί συμπληρώσεως των διατάξεων περί αιγιαλού».

3. Τις διατάξεις του 3200/55 «περί διοικητική αποκέντρωσης», όπως αυτές τροποποιήθηκαν και ισχύουν σήμερα με τα Ν.Δ 532/1970, Β.Δ 704/1970, Β.Δ 705/1970, Β.Δ 192/1972, Π.Δ. 71/1984, Π.Δ. 347/1986, Ν. 2026/1992 και Π.Δ. 97/1993.

4. Τις διατάξεις του άρθρου 19 παραγρ. 5 Ν. 2344/1995, του άρθρου 52 παρ. 6 Ν. 2218/1994, του άρθρου 4 παρ. 7 του Ν. 2240/1994, δυνάμει των οποίων αρμοδιότητες του Υπουργείου Οικονομικών που είχαν μεταβιβασθεί στους Νομάρχες, ανήκουν στον Περιφερειακό Δ/ντή, σε συνδυασμό με αυτές του άρθρου 14 παρ. 2 του Ν. 2399/96 με τις οποίες προβλέπεται η κατάργηση των θέσεων των Περ/κών Δ/ντών, οι αρμοδιότητες πλέον του οποίου περιήλθαν στο Γενικό Γραμματέα της Περιφέρειας και ασκούνται από τον αναπληρωτή Περ/κό Δ/ντή.

5. Τις διατάξεις του τετάρτου εδαφίου της παρ. 2 του άρθρου 1 και της παρ. 6 του ιδίου άρθρου του Ν. 2503/97 «Διοίκηση, οργάνωση, στελέχωση της Περιφέρειας, ρύθμιση θεμάτων για την Τοπική Αυτοδιοίκηση και άλλες διατάξεις» (ΦΕΚ 107/Α), σύμφωνα με τις οποίες οι Περιφερειακές Υπηρεσίες του Υπουργείου Οικονομικών, που συγκροτούσαν την Περιφερειακή Διοίκηση του Νομού ή της Νομαρχίας, δεν υπήχθησαν στην ενιαία οργανική μονάδα της Περιφέρειας, ούτε καταργήθηκαν αλλά αποτελούν από 1-9-1997, Υπηρεσίες του Υπουργείου Οικονομικών.

6. Το υπ' αριθμ. 28979/31-7-1997 έγγραφο της Δ/νσης Διοίκησης του Υπουργείου Εσωτερικών, Δημ. Διοίκησης και Αποκέντρωσης, σύμφωνα με το οποίο οι αρμοδιότητες του Γενικού Γραμματέα της Περιφέρειας σε θέματα Υπηρεσιών του Υπουργείου Οικονομικών, μεταφέρονται από 1-9-1997 στον Υπουργό Οικονομικών.

7. Τον Ν. 3220/2004, «Μέτρα αναπτυξιακής και κοινωνικής πολιτικής-αντικειμενοποίηση του φορολογικού ελέγχου κ.α διατάξεις (ΦΕΚ 15/Α/28-1-2004.

8. Τη με αριθμό 1030067/296/Α006/7-4-2004, εγκύκλιο, της Δ/νσης Οργάνωσης του Υπουργείου Οικονομίας και Οικονομικών.

9. Τις διατάξεις του άρθρου 46, παρ. 21, Ν. 3220/2004 (Φ.Ε.Κ. 15 Α΄), στις οποίες προβλέπεται ότι από 10-04-2004 αρμοδιότητες του Υπουργού Οικονομίας και Οικονομικών οι οποίες ανήκαν ή είχαν μεταβιβασθεί στους Νομάρχες μέχρι την έναρξη λειτουργίας των Νομαρχιακών Αυτοδιοικήσεων και αφορούν θέματα Υπηρεσιών του Υπουργείου Οικονομίας και Οικονομικών, που εξαιρέθηκαν από την κατάργηση σύμφωνα με τις διατάξεις της παραγράφου 2 του άρθρου 39, Ν.2218/1994, περιέρχονται στον Γενικό Γραμματέα της Περιφέρειας εκτός των θεμάτων Υ.Δ.Ε.

10. Την 1063649/790/Α0006/03-08-2004 απόφαση του Υπουργού Οικονομίας και Οικονομικών «Καταγραφή - Διοικητική κωδικοποίηση των αρμοδιοτήτων σε θέματα Υπηρεσιών του Υπουργείου Οικονομίας και Οικονομικών που περιέρχονται στους Γενικούς Γραμματείς Περιφερειών».

11. Τις διατάξεις της παρ. 2 του άρθρου 6, του άρθρου 280 και τις διατάξεις της παρ. ΙΙΙ του άρθρου 186 του Ν. 3852/2010 «Νέα Αρχιτεκτονική της Αυτοδιοίκησης και της Αποκεντρωμένης Διοίκησης - Πρόγραμμα Καλλικράτης» (Α΄ 87) σύμφωνα με την οποία οι αρμοδιότητες των Περιφερειών του άρθ. 3 θα ασκούνται από τις Αποκεντρωμένες Διοικήσεις κατά περίπτωση.

12. Την υπ' αριθμόν 562/2005 Γνωμοδότηση του Νομικού Συμβουλίου του Κράτους σχετικά με την διάταξη του άρθρου 5 παρ. 5 εδ. γ' του Ν.2971/2001.

13. Την υπ' αριθμ. 1066/Δ10 ε 89/13-1-2009 (ΦΕΚ 40/Β/16-1-2009) κοινή απόφαση του Πρωθυπουργού και του Υπουργού Οικονομίας και Οικονομικών, οι οποίες αφορούν αρμοδιότητες, που μεταβιβάζονται κατά των ανωτέρω, στους Υφυπουργούς Οικονομίας και Οικονομικών.

14. Το με αριθ. πρωτ. Δ6Α1022671/ΕΞ/10-02-2011 έγγραφο της Γενικής Γραμματείας Φορολογικών και Τελωνιακών Θεμάτων του Υπουργείου Οικονομικών περί «αρμοδιότητας υπογραφής».

15. Την υπ' αριθμ. 1551/17.3.2011 απόφαση του Γενικού Γραμματέα της Αποκεντρωμένης Διοίκησης Αιγαίου (ΦΕΚ 483/Β/29.3.2011) περί μεταβίβασης δικαιώματος υπογραφής «Με εντολή Γενικού Γραμματέα»

16. Την από 8-4-2008 έκθεση επιτροπής καθορισμού των ορίων αιγιαλού, παραλίας, στην περιοχή «ΚΑΣΤΡΟ - ΠΟΥΛΑΤΗ», νήσου Μυκόνου και το από τον Ιανουάριο του 2008 τοπογραφικό, υψομετρικό και κτηματολογικό διάγραμμα, εξαρτημένο από το κρατικό δίκτυο (ΕΓΣΑ 87), κλίμακας 1:500, το οποίο συντάχθηκε από τον Τοπογράφο Μηχανικό, Κων/νο Ζαφείρη, σε τέσσερις πινακίδες, ελέγχθηκε για την ακρίβεια της αποτύπωσης στις 8-4-2008 από τον Θεόδωρο Κιουπίδη, Τεχνολόγο Τοπογράφο Μηχανικό της Κτηματικής Υπηρεσίας Ν. Κυκλάδων και θεωρήθηκε από την Γεωργία Γιαντσελίδου, Προϊσταμένη της Κτηματικής Υπηρεσίας Ν. Κυκλάδων, την ίδια ημερομηνία..

17. Το με αριθμό 544.5/186/11/4-3-2011 έγγραφο του Γενικού Επιτελείου Ναυτικού, αποφασίζουμε:

Επικυρώνουμε την από 8-4-2008 έκθεση της κατά το άρθρο 3 του Ν. 2971/2001 αρμόδιας επιτροπής για τη χάραξη των ορίων αιγιαλού και παραλίας στη θέση «ΚΑΣΤΡΟ - ΠΟΥΛΑΤΗ», νήσου Σίφνου, καθώς επίσης και το από τον Ιανουάριο του 2008 τοπογραφικό, υψομετρικό και κτηματολογικό διάγραμμα, εξαρτημένο από το κρατικό δίκτυο (ΕΓΣΑ 87), κλίμακας 1:500, το οποίο συντάχθηκε από τον Τοπογράφο Μηχανικό, Κωνσταντίνο Ζαφείρη, σε τέσσερις πινακίδες, ελέγχθηκε ως προς την ακρίβεια της αποτύπωσης στις 8-4-2008, από τον Θεόδωρο Κιουπίδη, Τεχνολόγο Τοπογράφο Μηχανικό της Κτηματικής Υπηρεσίας Ν. Κυκλάδων και θεωρήθηκε την ίδια ημερομηνία από την Γεωργία Γιαντσελίδου, Προϊσταμένη της Κτηματικής Υπηρεσίας Ν. Κυκλάδων.

Στο τοπογραφικό αυτό διάγραμμα καθορίζουμε:

α) την οριογραμμή του αιγιαλού με κόκκινη συνεχή πολυγωνική γραμμή, με στοιχεία Α1, Α2, Α3..., Α72, Α73, Α74 (όπου Κ23 κορυφή ήδη καθορισμένου αιγιαλού με το ΦΕΚ 89/Δ/1999).

β) την οριογραμμή της παραλίας με κίτρινη συνεχή πολυγωνική γραμμή και στοιχεία 9', Α1', Α2', Α3'..., Α33', Α34', Κ23' (όπου 9' και Κ23', κορυφές παραλίας που καθορίστηκαν με τα ΦΕΚ 680/Δ/1990 και 89/Δ/1999 αντίστοιχα).

Αποφαινόμαστε ότι δεν υφίσταται παλαιός αιγιαλός.

Η ζώνη παραλίας έχει πλάτος 10μ. διότι διαφορετικά δεν εξυπηρετούνται οι σκοποί του άρθρου 1 παρ. 2 του Ν. 2971/2001.

Στη ζώνη του αιγιαλού υπάρχουν εναποθέσεις μπαζών και κατασκευή από μπετόν.

Δεν εξαιρούνται τα κτίσματα (τμήματα ξερολιθιάς), που βρίσκονται στη ζώνη παραλίας.

Η απόφαση αυτή με την έκθεση της επιτροπής και το τοπογραφικό διάγραμμα να δημοσιευθούν στην Εφημερίδα της Κυβερνήσεως.

Ερμούπολη, 27 Μαΐου 2011

Με εντολή Γενικού Γραμματέα
Αποκεντρωμένης Διοίκησης
Η Γενική Διευθύντρια
ΒΑΣΙΛΙΚΗ ΜΠΑΛΑΣΚΑ

ΕΚΘΕΣΗ ΕΠΙΤΡΟΠΗΣ ΚΑΘΟΡΙΣΜΟΥ
ΤΩΝ ΟΡΙΩΝ ΤΟΥ ΑΙΓΙΑΛΟΥ
(ΑΡΘΡΟ 3 Ν. 2971/19-12-2001)

Για τον καθορισμό των ορίων του αιγιαλού που γίνεται για πρώτη φορά στη θέση «ΚΑΣΤΡΟ-ΠΟΥΛΑΤΗ» νήσου Σίφνου. Στην Σίφνο,'σήμερα 8-4-2008, οι υπογεγραμμένοι:

1. ΓΕΩΡΓΙΑ ΓΙΑΝΤΣΕΛΙΔΟΥ, Προϊσταμένη της Κτηματικής Υπηρεσίας του Νομού Κυκλάδων, ως πρόεδρος,

2. ΘΕΟΔΩΡΟΣ ΚΙΟΥΠΙΔΗΣ, Τοπογράφος Μηχανικός, της Κτηματικής Υπηρεσίας Ν. Κυκλάδων, ως μέλος,

3. ΠΑΝΑΓΙΩΤΗΣ ΖΑΧΑΡΑΚΗΣ, Λιμενάρχης, Σίφνου, ως μέλος

ΤΑ ΜΕΛΗ ΤΗΣ ΕΠΙΤΡΟΠΗΣ

1. Ο Διευθυντής της Διεύθυνσης Πολεοδομίας Νομαρχιακής Αυτοδιοίκησης Ν. Κυκλάδων και

2. Ο Διευθυντής Χωροταξίας και Περιβάλλοντος της Γενικής Γραμματείας Περιφέρειας Ν. Κυκλάδων, αν και προσκλήθηκαν με την με αριθ. πρωτ. οικ. 902/3-4-2008, πρόσκληση του Προέδρου της επιτροπής, δεν παρευρέθηκαν αποτελούντες την επιτροπή καθορισμού των ορίων του αιγιαλού δυνάμει του άρθρου 3 του Ν. 2971/19-12- «περί αιγιαλού και παραλίας», σε συνδυασμό με την υπ' αριθμ. 6806/2007 απόφαση του Γενικού Γραμματέα Περιφέρειας Νοτίου Αιγαίου, μεταβήκαμε επί τόπου στην προαναφερθείσα περιοχή και

Λαβόντες υπ' όψη:

1. Την από 17-5-2006 αίτηση του τεχνικού γραφείου μελετών Ζαφείρη Κων/νου, για το καθορισμό των ορίων του αιγιαλού στην εν λόγω θέση.

2. Το τοπογραφικό, υψομετρικό και κτηματολογικό διάγραμμα το οποίο συντάχθηκε τον Ιανουάριο του 2008 από τον Κωνσταντίνο Ζαφείρη, Τοπογράφο Μηχ/κό σε τέσσερις πινακίδες σε κλίμακα 1:500, ελέγχθηκε επιτόπου για την ακρίβεια της αποτύπωσης την 8-4-2008 από τον Θεόδωρο Κιουπίδη, Τοπογράφο Μηχ/κό της Κτηματικής Υπηρεσίας Ν. Κυκλάδων και θεωρήθηκε την ίδια ημερομηνία από την Γεωργία Γιαντσελίδου, προϊσταμένη της Κτηματικής Υπηρεσίας Ν. Κυκλάδων.

3. Τις διατάξεις του Ν.2971/2001 «Αιγιαλός, παραλία και άλλες διατάξεις» όπως αυτός ισχύει και τον Ν. 1337/83 καθώς και την προς αυτόν σχετική Δικαστηριακή και Διοικητική Νομολογία.

4. Την από την επιτόπια μετάβαση σχηματισθείσα αντίληψη περί του πλάτους της βρεχόμενης ζώνης της ξηράς καθώς και τα στοιχεία που προβλέπονται από το άρθρο 9 χου Ν. 2971/2001 και ειδικότερα:

Α) Τη γεωμορφολογία του εδάφους για την οποία αναλυτικά αναφέρεται ότι:

1. Πρόκειται για ακτή μήκους 2 χλμ. περίπου, μικτής μορφής (βραχώδης και γαιώδης) με πρανή πολύ απότομα ως κατακόρυφα στο νότιο τμήμα (πινακίδες 3 και 4), τα οποία γίνονται ομαλότερα και ηπιότερα προς τα βόρεια (πινακίδες 1 και 2).

2. Των απότομων πρανών (των πινακίδων 3-4) συνέχεται ο οικισμός του Κάστρου, στην κορυφογραμμή. Των ηπιότερων πρανών των πινακίδων 1 και 2 συνέχονται εκτάσεις ημιλοφώδεις ως πεδινές με ήπιες κλίσεις, αγροτικές ως επί το πλείστον, εκτός σχεδίου και αδόμητες ή με περιστασιακή δόμηση.

3. Η βλάστηση της περιοχής είναι εντονότερη στα βόρεια και τυπικά κυκλαδίτικη, με περιστασιακά δέντρα και

καλλιέργειες και γίνεται αραιότερη (σχίνα, αγριόχορτα κ.λ.π) ή ακόμα και εξαφανίζεται προς τα νότια.

4. Η περιοχή προσβάλλεται από ανέμους Α-ΒΑ διευθύνσεων και έχει μεγάλο ανάπτυγμα πελάγους.

5. Ο πυθμένας είναι βραχώδης, ανώμαλος και με μεγάλα βάθη κοντά στην ακτή.

5. Υφίσταται κτηματολόγιο.

6. Υπάρχει κήρυξη ζώνης προστασίας γύρω από τον οικισμό Κάστρο (Φεκ 280/Β/62).

7. Δεν υπάρχουν γνωστά και καταγεγραμμένα δημόσια κτήματα, αποφασίζουμε:

1. Καθορίζουμε επί του ανωτέρω τοπογραφικού διαγράμματος:

α) Την οριογραμμή του αιγιαλού με κόκκινη συνεχή πολυγωνική γραμμή και στοιχεία, Α1, Α2, Α3..., Α72, Α73, Α74=Α43, (όπου Α43 κορυφή αιγιαλού που καθορίστηκε με το ΦΕΚ 1042/Δ/06).

β) Την οριογραμμή της παραλίας με κίτρινη συνεχή πολυγωνική γραμμή και στοιχεία Π1, Π2, Π3..., Π72, Π73, Π74=Π40, (όπου Π40 κορυφή παραλίας που καθορίστηκε με το ΦΕΚ 1042/Δ/06.


γ) Αποφαινόμαστε ότι δεν υφίσταται παλαιός αιγιαλός.


2. Η ζώνη παραλίας έχει πλάτος 10 μ. διότι διαφορετικά δεν εξυπηρετούνται οι σκοποί του άρθρου 1 παρ. 2 του Ν. 2971/2001.

3. Δεν εξαιρούνται τα κτίσματα που βρίσκονται στη ζώνη παραλίας.

Η Επιτροπή

Η Πρόεδρος
ΓΕΩΡΓΙΑ ΓΙΑΝΤΣΕΛΙΔΟΥ
Τα Μέλη
ΘΕΟΔΩΡΟΣ ΚΙΟΥΠΙΔΗΣ
ΠΑΝΑΓΙΩΤΗΣ ΖΑΧΑΡΑΚΗΣ

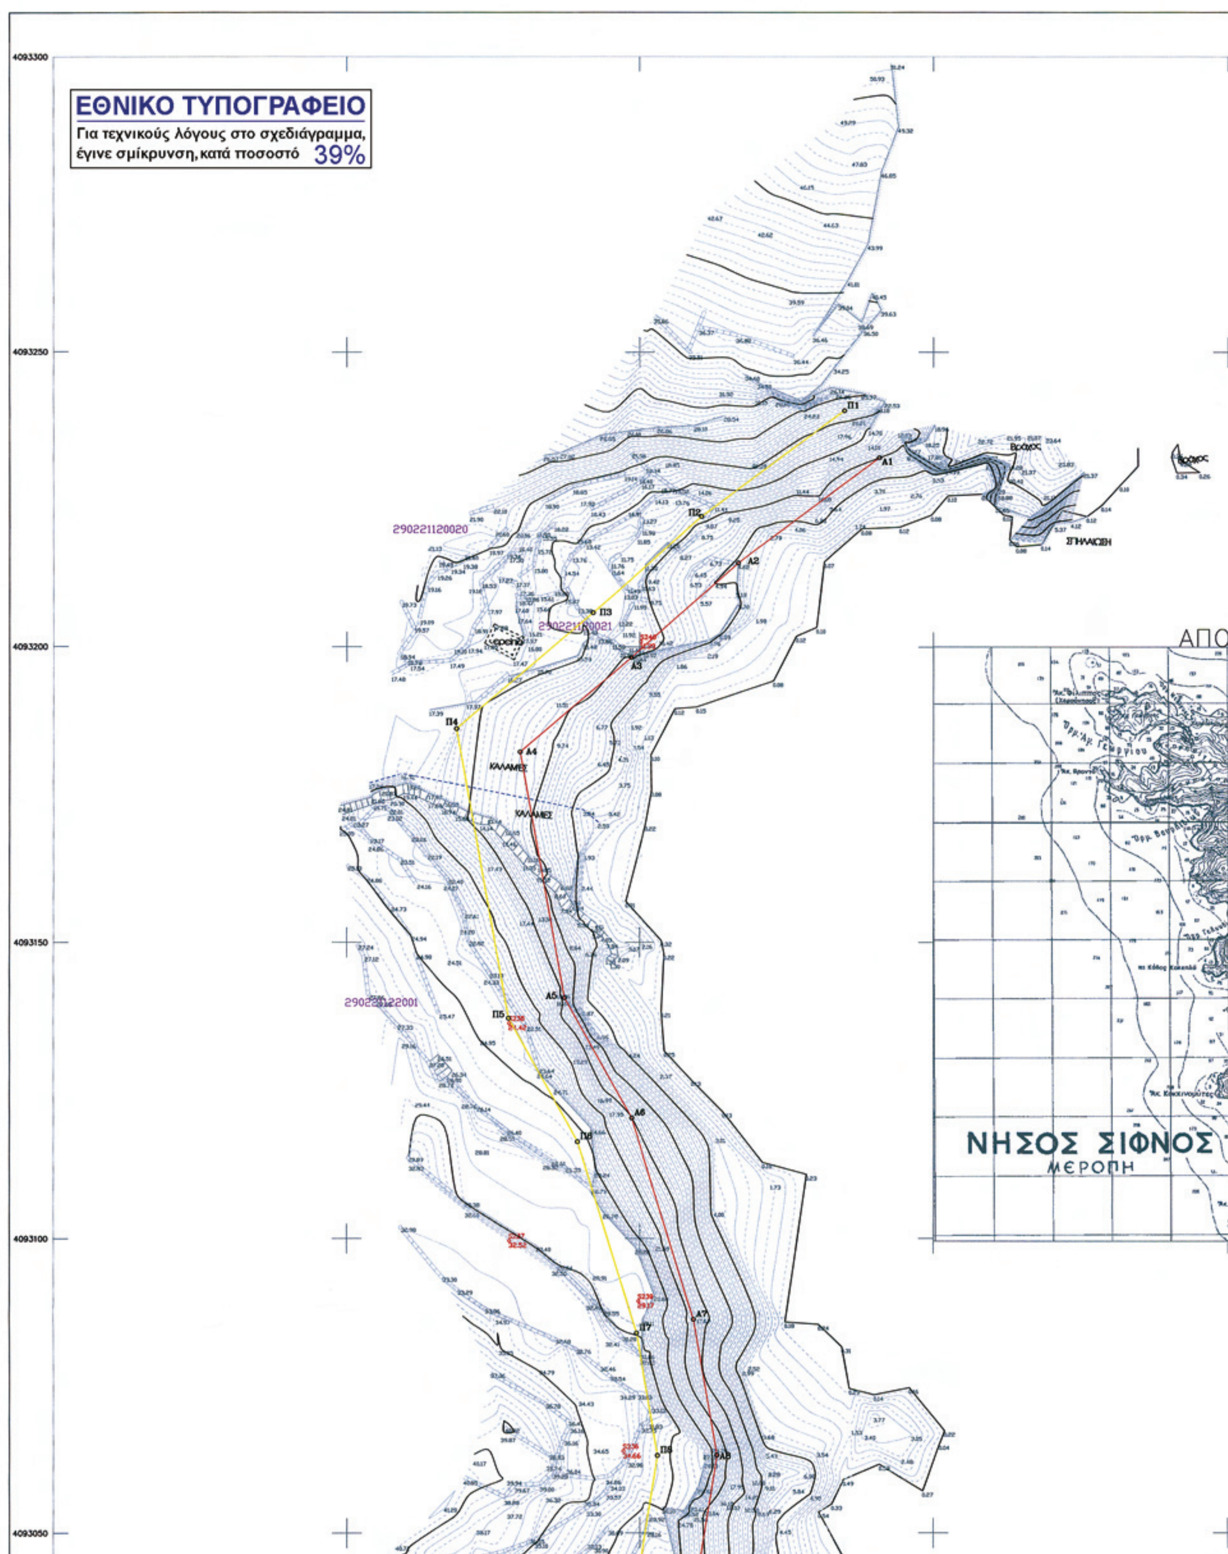

ΕΘΝΙΚΟ ΤΥΠΟΓΡΑΦΕΙΟ
Για τεχνικούς λόγους στο σχεδιάγραμμα, έγινε σμίκρυνση, κατά ποσοστό 39%
4093300
4093250
4093200
4093150
4093100
4093050
290221120020
290221120021
290221122001
Π1
Π2
Π3
Π4
Π5
Π7
Α1
Α2
Α3
Α4
Α5
Α6
Α7
ΚΑΛΑΜΕΣ
ΝΗΣΟΣ ΣΙΦΝΟΣ
ΜΕΡΟΠΗ

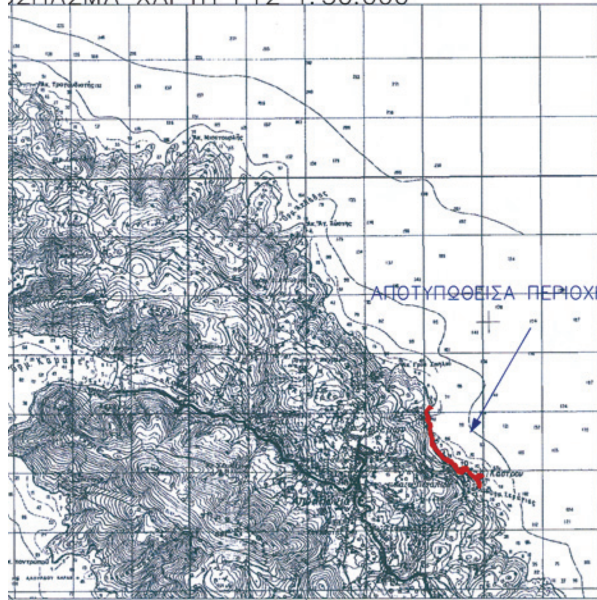

ΠΙΝΑΚΑΣ ΣΥΝΤΕΤΑΓΜΕΝΩΝ ΚΟΡΥΦΩΝ ΖΩΝΗΣ ΑΙΓΙΑΛΟΥ – ΠΑΡΑΛΙΑΣ

ΚΟΡΥΦΕΣ ΖΩΝΗΣ ΑΙΓΙΑΛΟΥ			ΚΟΡΥΦΕΣ ΖΩΝΗΣ ΠΑΡΑΛΙΑΣ		
ΚΟΡΥΦΕΣ	X	Y	ΚΟΡΥΦΕΣ	X	Y
Α1	565540.84	4093232.00	Π1	565534.90	4093240.04
Α2	565516.85	4093214.28	Π2	565510.57	4093222.07
Α3	565498.55	4093198.24	Π3	565492.03	4093205.82
Α4	565479.57	4093182.27	Π4	565468.69	4093186.18
Α5	565487.17	4093140.63	Π5	565477.64	4093137.18
Α6	565498.65	4093120.32	Π6	565489.41	4093116.33
Α7	565509.20	4093086.24	Π7	565499.46	4093083.90
Α8	565513.23	4093063.10	Π8	565503.09	4093063.05
Α9	565508.49	4093034.31	Π9	565498.86	4093037.37
Α10	565503.55	4093024.14	Π10	565490.46	4093020.08
Α11	565517.86	4093016.02	Π11	565509.78	4093009.10
Α12	565526.45	4092993.32	Π12	565517.23	4092989.41
Α13	565538.42	4092967.95	Π13	565529.32	4092963.79
Α14	565554.31	4092932.13	Π14	565543.79	4092931.17
Α15	565550.00	4092914.12	Π15	565540.07	4092915.61
Α16	565548.78	4092895.03	Π16	565538.94	4092897.78
Α17	565535.44	4092869.44	Π17	565524.13	4092869.39
Α18	565550.87	4092840.51	Π18	565540.99	4092837.79
Α19	565552.69	4092801.77	Π19	565542.63	4092802.87
Α20	565551.64	4092797.88	Π20	565540.74	4092795.88
Α21	565567.12	4092776.43	Π21	565558.01	4092771.96
Α22	565578.82	4092739.70	Π22	565569.21	4092736.93
Α23	565584.62	4092717.24	Π23	565575.73	4092712.02
Α24	565596.55	4092705.07	Π24	565583.57	4092704.02
Α25	565575.35	4092675.04	Π25	565564.33	4092676.77
Α26	565580.79	4092657.62	Π26	565571.02	4092655.35
Α27	[illegible]	[illegible]	Π27	[illegible]	[illegible]



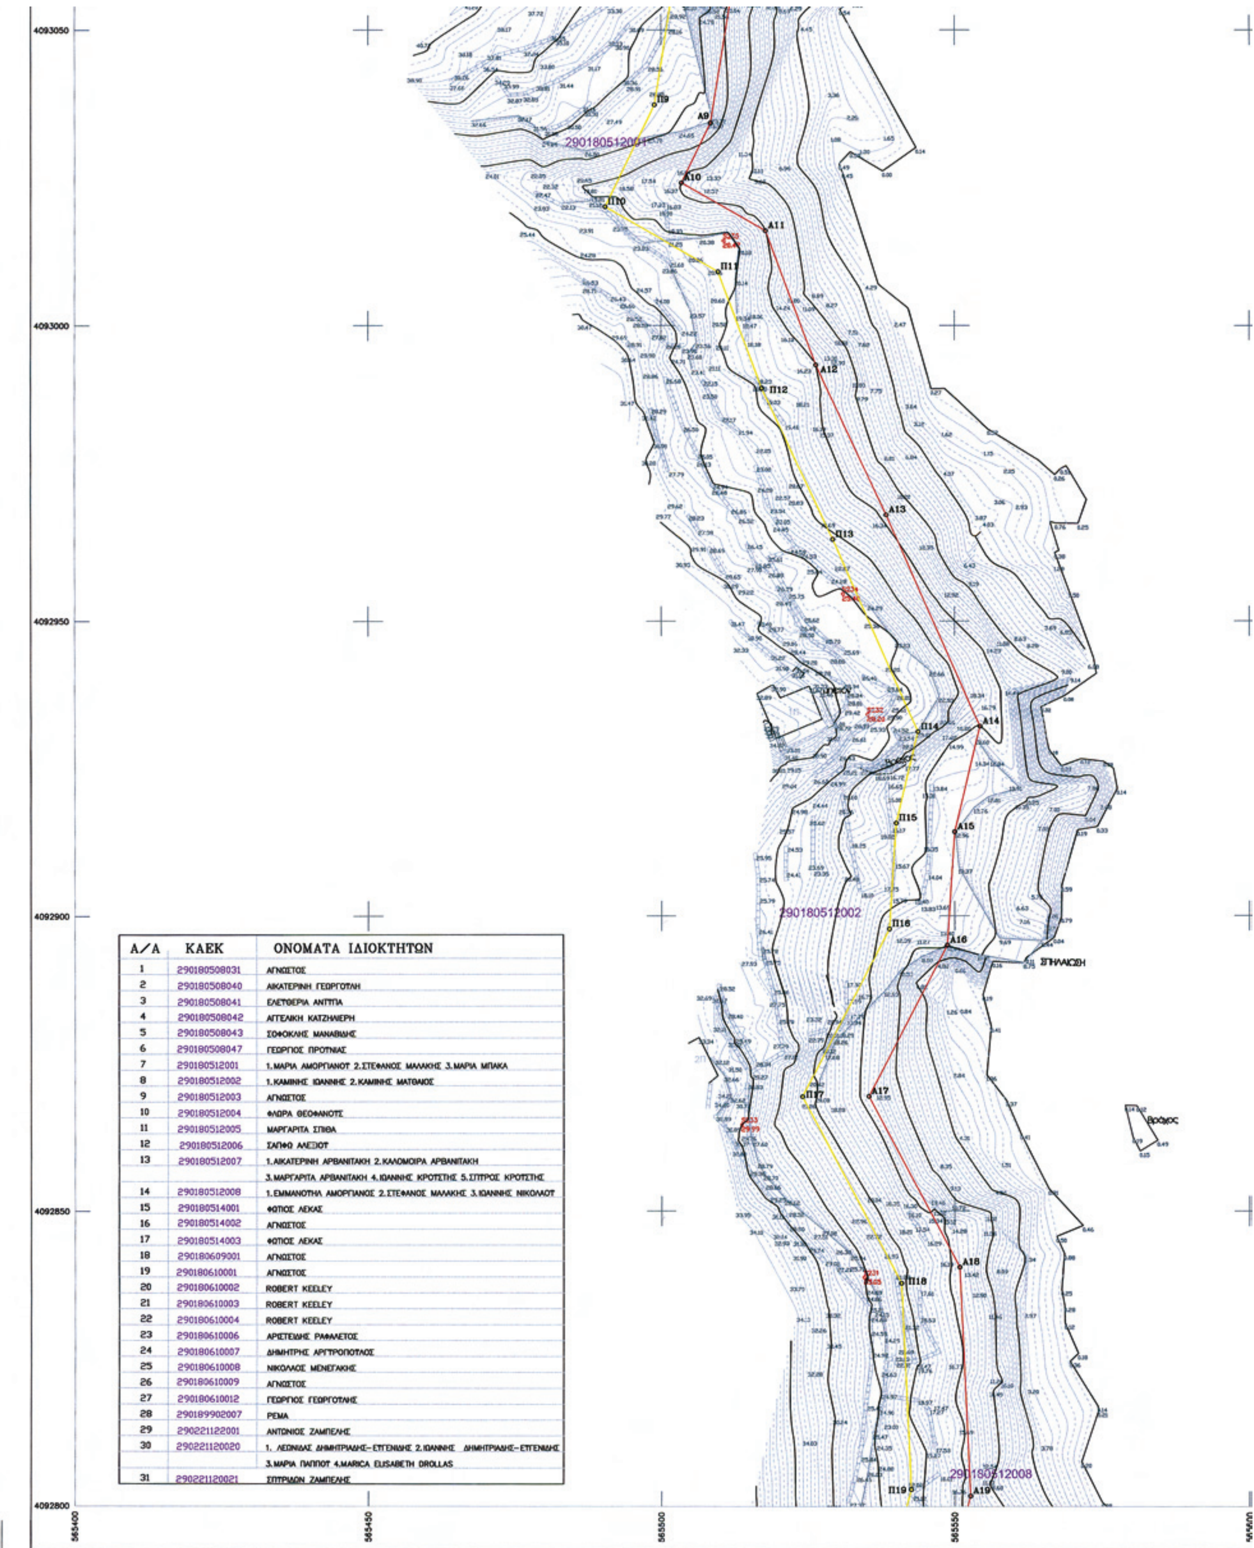


Α/Α	ΚΑΕΚ	ΟΝΟΜΑΤΑ ΙΔΙΟΚΤΗΤΩΝ
1	290180508031	ΑΓΝΩΣΤΟΣ
2	290180508040	ΑΙΚΑΤΕΡΙΝΗ ΓΕΩΡΓΟΤΛΗ
3	290180508041	ΕΛΕΥΘΕΡΙΑ ΑΝΤΥΠΑ
4	290180508042	ΑΓΓΕΛΙΚΗ ΚΑΤΖΗΛΙΕΡΗ
5	290180508043	ΣΟΦΟΚΛΗΣ ΜΑΝΑΘΙΔΗΣ
6	290180508047	ΓΕΩΡΓΙΟΣ ΠΡΟΥΝΙΑΣ
7	290180512001	1.ΜΑΡΙΑ ΑΜΟΡΓΙΑΝΟΥ 2.ΣΤΕΦΑΝΟΣ ΜΑΛΑΚΗΣ 3.ΜΑΡΙΑ ΜΠΑΚΑ
8	290180512002	1.ΚΑΜΙΝΗΣ ΙΩΑΝΝΗΣ 2.ΚΑΜΙΝΗΣ ΜΑΤΘΑΙΟΣ
9	290180512003	ΑΓΝΩΣΤΟΣ
10	290180512004	ΦΛΩΡΑ ΘΕΟΦΑΝΟΥΣ
11	290180512005	ΜΑΡΓΑΡΙΤΑ ΣΠΙΘΑ
12	290180512006	ΣΑΠΦΩ ΑΛΕΞΙΟΥ
13	290180512007	1.ΑΙΚΑΤΕΡΙΝΗ ΑΡΒΑΝΙΤΑΚΗ 2.ΚΑΛΟΜΟΙΡΑ ΑΡΒΑΝΙΤΑΚΗ
		3.ΜΑΡΓΑΡΙΤΑ ΑΡΒΑΝΙΤΑΚΗ 4.ΙΩΑΝΝΗΣ ΚΡΟΥΣΤΗΣ 5.ΣΠΥΡΟΣ ΚΡΟΥΣΤΗΣ
14	290180512008	1.ΕΜΜΑΝΟΥΗΛ ΑΜΟΡΓΙΑΝΟΣ 2.ΣΤΕΦΑΝΟΣ ΜΑΛΑΚΗΣ 3.ΙΩΑΝΝΗΣ ΝΙΚΟΛΑΟΥ
15	290180514001	ΦΩΤΙΟΣ ΛΕΚΑΣ
16	290180514002	ΑΓΝΩΣΤΟΣ
17	290180514003	ΦΩΤΙΟΣ ΛΕΚΑΣ
18	290180609001	ΑΓΝΩΣΤΟΣ
19	290180610001	ΑΓΝΩΣΤΟΣ
20	290180610002	ROBERT KEELEY
21	290180610003	ROBERT KEELEY
22	290180610004	ROBERT KEELEY
23	290180610006	ΑΡΙΣΤΕΙΔΗΣ ΡΑΦΑΛΕΤΟΣ
24	290180610007	ΔΗΜΗΤΡΗΣ ΑΡΓΥΡΟΠΟΥΛΟΣ
25	290180610008	ΝΙΚΟΛΑΟΣ ΜΕΝΕΓΑΚΗΣ
26	290180610009	ΑΓΝΩΣΤΟΣ
27	290180610012	ΓΕΩΡΓΙΟΣ ΓΕΩΡΓΟΤΛΗΣ
28	290189902007	ΡΕΜΑ
29	290221122001	ΑΝΤΩΝΙΟΣ ΖΑΜΠΕΛΗΣ
30	290221120020	1. ΛΕΩΝΙΔΑΣ ΔΗΜΗΤΡΙΑΔΗΣ-ΕΥΓΕΝΙΔΗΣ 2.ΙΩΑΝΝΗΣ ΔΗΜΗΤΡΙΑΔΗΣ-ΕΥΓΕΝΙΔΗΣ
		3.ΜΑΡΙΑ ΠΑΠΠΟΥ 4.MARICA ELISABETH DROLLAS
31	290221120021	ΣΠΥΡΙΔΩΝ ΖΑΜΠΕΛΗΣ

Α22	565578.82	4092739.70
Α23	565584.62	4092717.24
Α24	565596.55	4092705.07
Α25	565575.35	4092675.04
Α26	565580.79	4092657.62
Α27	565584.09	4092636.29
Α28	565610.31	4092622.64
Α29	565616.97	4092616.57
Α30	565611.97	4092593.79
Α31	565616.49	4092584.56
Α32	565626.17	4092583.11
Α33	565634.76	4092553.10
Α34	565654.22	4092538.04
Α35	565670.29	4092526.80
Α36	565688.03	4092504.25
Α37	565704.81	4092487.99
Α38	565720.26	4092466.35
Α39	565737.25	4092437.50
Α40	565752.31	4092419.58
Α41	565760.76	4092393.13
Α42	565770.95	4092390.40
Α43	565833.30	4092376.77
Α44	565869.01	4092347.79
Α45	565887.57	4092351.43
Α46	565915.07	4092322.45
Α47	565937.73	4092294.96
Α48	565958.67	4092265.58
Α49	565969.91	4092276.35
Α50	565996.04	4092250.49
Α51	565999.82	4092221.89
Α52	566004.27	4092210.23
Α53	566019.09	4092199.22
Α54	566053.19	4092181.74
Α55	566073.85	4092217.35
Α56	566090.53	4092212.18
Α57	566103.04	4092229.34
Α58	566152.42	4092224.58
Α59	566183.93	4092190.29
Α60	566202.12	4092159.93
Α61	566214.21	4092131.68
Α62	566240.36	4092109.82
Α63	566281.44	4092089.16
Α64	566309.68	4092070.50
Α65	566344.14	4092069.58
Α66	566356.43	4092092.93
Α67	566391.14	4092103.77
Α68	566405.77	4092095.78
Α69	566409.15	4092081.61
Α70	566365.02	4092058.13
Α71	566369.94	4092012.16
Α72	566382.08	4091978.95
Α73	566390.77	4091944.86
Α74 =Α43	566390.236	4091892.004

Π22	565569.21	4092736.93
Π23	565575.73	4092712.02
Π24	565583.57	4092704.02
Π25	565564.33	4092676.77
Π26	565571.02	4092655.35
Π27	565574.99	4092629.76
Π28	565604.53	4092614.38
Π29	565605.97	4092613.07
Π30	565601.46	4092592.53
Π31	565609.81	4092575.45
Π32	565618.33	4092574.17
Π33	565626.05	4092547.20
Π34	565648.29	4092529.98
Π35	565663.34	4092519.46
Π36	565680.59	4092497.54
Π37	565697.20	4092481.44
Π38	565711.87	4092460.90
Π39	565729.05	4092431.71
Π40	565743.39	4092414.65
Π41	565752.90	4092384.89
Π42	565768.58	4092380.68
Π43	565828.84	4092367.51
Π44	565866.34	4092337.08
Π45	565884.10	4092340.56
Π46	565907.58	4092315.82
Π47	565929.79	4092288.87
Π48	565957.23	4092250.36
Π49	565969.80	4092262.39
Π50	565986.57	4092245.79
Π51	565990.06	4092219.42
Π52	565995.97	4092203.94
Π53	566013.79	4092190.70
Π54	566057.07	4092168.51
Π55	566078.50	4092205.44
Π56	566094.40	4092200.51
Π57	566107.76	4092218.84
Π58	566147.64	4092215.00
Π59	566175.87	4092184.28
Π60	566193.19	4092155.38
Π61	566205.96	4092125.54
Π62	566234.83	4092101.41
Π63	566276.42	4092080.49
Π64	566306.56	4092060.58
Π65	566350.09	4092059.42
Π66	566363.36	4092084.62
Π67	566390.07	4092092.96
Π68	566397.07	4092089.14
Π69	566397.63	4092086.81
Π70	566354.36	4092063.78
Π71	566360.12	4092009.88
Π72	566372.70	4091975.47
Π73	566380.76	4091943.66
Π74=Π40	566381.154	4091896.190

565600 565650 565700

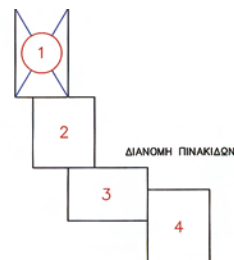

ΥΠΟΜΝΗΜΑ ΕΠΙΤΡΟΠΗΣ

1. ΤΟ ΠΑΡΟΝ ΤΟΠΟΓΡΑΦΙΚΟ ΔΙΑΓΡΑΜΜΑ ΣΥΝΟΔΕΥΕΙ ΤΗΝ ΑΠΟ 08/04/2008 ΤΕΧΝΙΚΗ ΕΚΘΕΣΗ ΤΗΣ ΕΠΙΤΡΟΠΗΣ ΚΑΘΟΡΙΣΜΟΥ ΤΩΝ ΟΡΙΟΓΡΑΜΜΩΝ ΑΙΓΙΑΛΟΥ ΚΑΙ ΠΑΡΑΛΙΑΣ (ΑΡΘΡΟ 3 ΤΟΥ Ν. 2971/2001)
2. ΚΟΚΚΙΝΗ = ΓΡΑΜΜΗ ΑΙΓΙΑΛΟΥ (Α1,Α2,Α3,...,Α72,Α73,Α74=Α43)
   ΚΙΤΡΙΝΗ = ΓΡΑΜΜΗ ΠΑΡΑΛΙΑΣ (Π1,Π2,Π3,...,Π72,Π73,Π74=Π40)
3. ΟΙ ΚΟΡΥΦΕΣ ΤΩΝ ΟΡΙΟΓΡΑΜΜΩΝ ΟΡΙΖΟΝΤΑΙ ΜΕ ΟΡΘΟΓΩΝΙΕΣ ΣΥΝ/ΝΕΣ ΕΞΑΡΤΗΜΕΝΕΣ ΑΠΟ ΤΟ ΚΡΑΤΙΚΟ ΔΙΚΤΥΟ (ΕΓΣΑ '87)

Η ΕΠΙΤΡΟΠΗ ΚΑΘΟΡΙΣΜΟΥ ΤΩΝ ΟΡΙΟΓΡΑΜΜΩΝ ΑΙΓΙΑΛΟΥ ΚΑΙ ΠΑΡΑΛΙΑΣ

Ο ΠΡΟΕΔΡΟΣ
ΠΑΝΤΣΕΛΙΔΟΥ ΓΕΩΡΓΙΑ

ΤΑ ΜΕΛΗ
1. ΚΙΟΥΠΙΔΗΣ ΘΕΟΔΩΡΟΣ
   Τ.Ε. ΤΟΠΟΓΡΑΦΟΣ Κ.Υ.Ν.Κ.

ΠΡΟΪΣΤΑΜΕΝΟΣ ΚΤΗΜΑΤΙΚΗΣ ΥΠΗΡΕΣΙΑΣ – ΕΦΟΡΙΑΚΟΣ

2. ΖΑΧΑΡΑΚΗΣ ΠΑΝΑΓΙΩΤΗΣ
   ΛΙΜΕΝΑΡΧΗΣ ΣΙΦΝΟΥ

ΕΛΕΓΧΘΗΚΕ ΕΠΙ ΤΟΠΟΥ
ΓΙΑ ΤΗΝ ΑΚΡΙΒΕΙΑ ΤΗΣ ΑΠΟΤΥΠΩΣΗΣ
08/04/2008

11-5-2011

ΘΕΩΡΗΘΗΚΕ
ΠΑΝΤΣΕΛΙΔΟΥ ΓΕΩΡΓΙΑ

ΚΙΟΥΠΙΔΗΣ ΘΕΟΔΩΡΟΣ
Τ.Ε. ΤΟΠΟΓΡΑΦΟΣ Κ.Υ.Ν.Κ.

ΠΡΟΪΣΤΑΜΕΝΗ ΚΤΗΜΑΤΙΚΗΣ ΥΠΗΡΕΣΙΑΣ – ΕΦΟΡΙΑΚΟΣ

ΓΡΑΦΕΙΟ ΜΕΛΕΤΩΝ
ΖΑΦΕΙΡΗ ΚΩΝ/ΝΟΥ Α.Τ.Μ
ΓΑΛΑΞΕΙΔΙΟΥ 39 ΤΚ 183 45 ΜΟΣΧΑΤΟ
ΤΗΛ: 210 94 80 377, ΦΑΞ: 210 94 80 378

ΘΕΜΑ:
ΤΟΠΟΓΡΑΦΙΚΟ ΔΙΑΓΡΑΜΜΑ
ΚΑΘΟΡΙΣΜΟΥ ΑΙΓΙΑΛΟΥ ΚΑΙ ΠΑΡΑΛΙΑΣ

ΕΓΣΑ 1987
ΙΣΟΔΙΑΣΤΑΣΗ 0.50Μ


ΕΡΓΟΔΟΤΗΣ:
ΛΙΜΕΝΙΚΟ ΤΑΜΕΙΟ
ΣΙΦΝΟΥ – ΚΙΜΩΛΟΥ

ΘΕΣΗ:
ΚΑΣΤΡΟ – ΠΟΥΛΑΤΗ Ν. ΣΙΦΝΟΥ


ΚΛΙΜΑΚΑ 1:500 | ΑΡ. ΣΧΕΔΙΟΥ 1/4

ΗΜΕΡΟΜΗΝΙΑ: ΙΑΝΟΥΑΡΙΟΣ 2009

ΣΥΝΤΑΞΗ

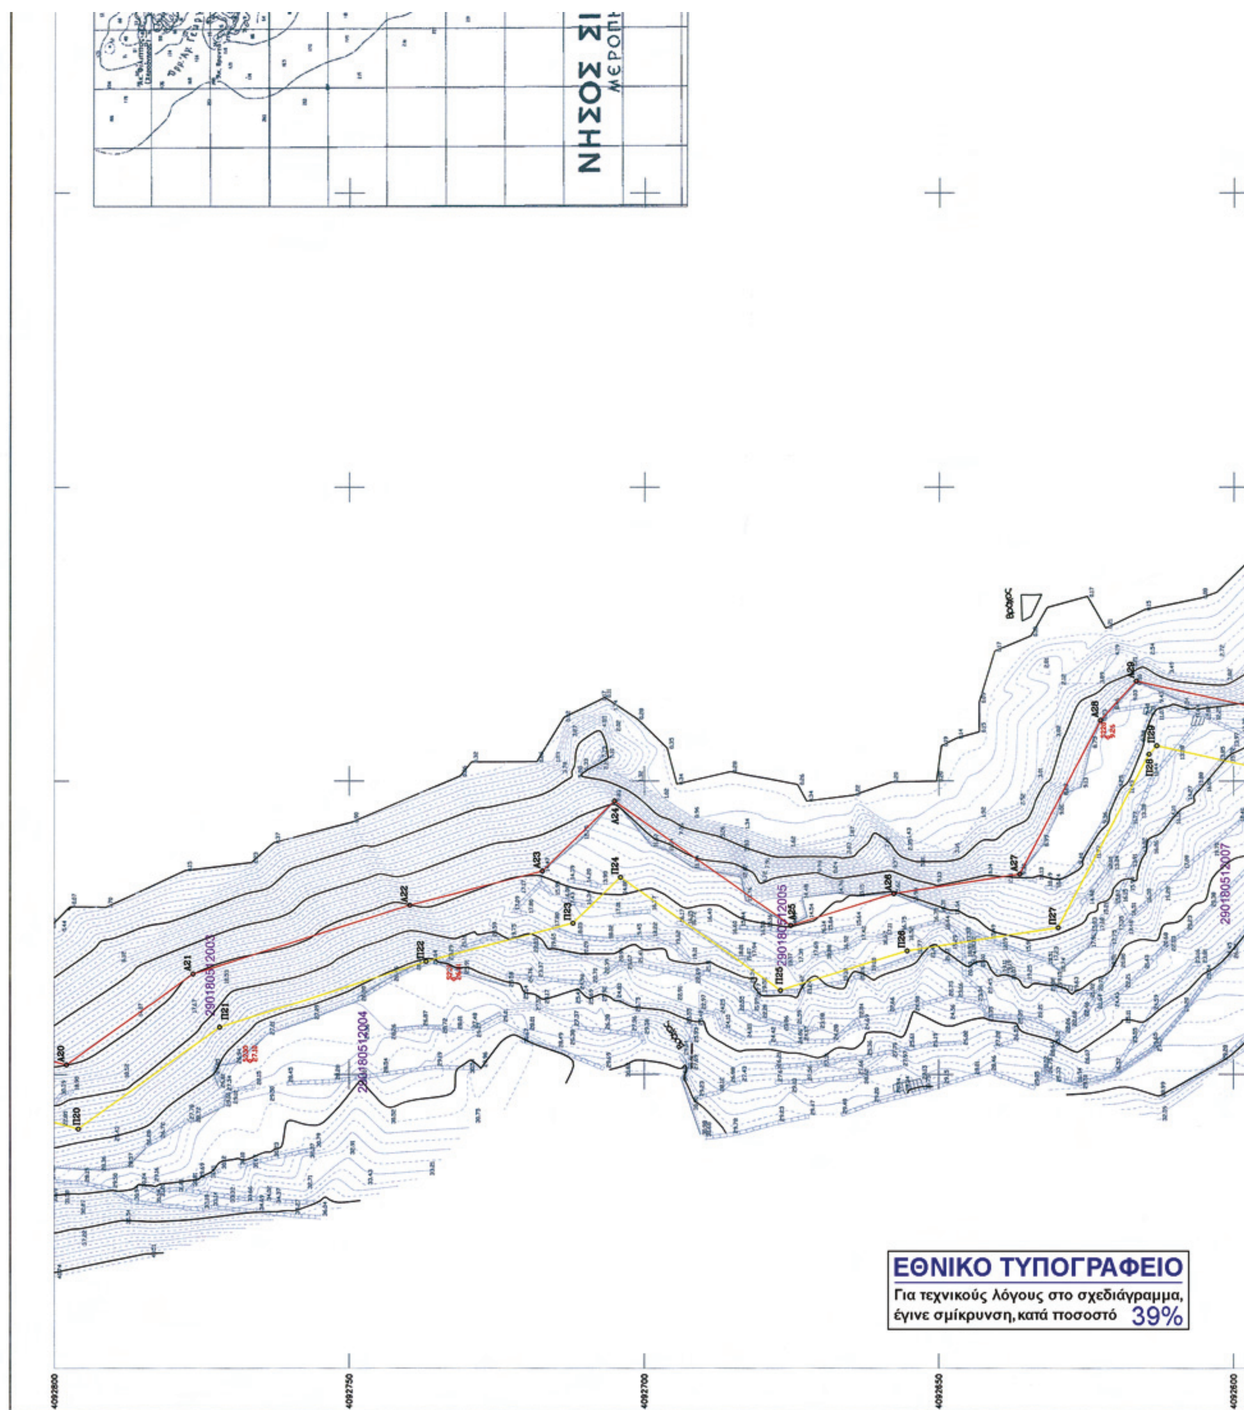

ΕΘΝΙΚΟ ΤΥΠΟΓΡΑΦΕΙΟ
Για τεχνικούς λόγους στο σχεδιάγραμμα, έγινε σμίκρυνση, κατά ποσοστό 39%
4092800
4092750
4092700
4092650
4092600

ΑΠΟΣΠΑΣΜΑ ΧΑΡΤΗ ΓΥΣ 1:50.000

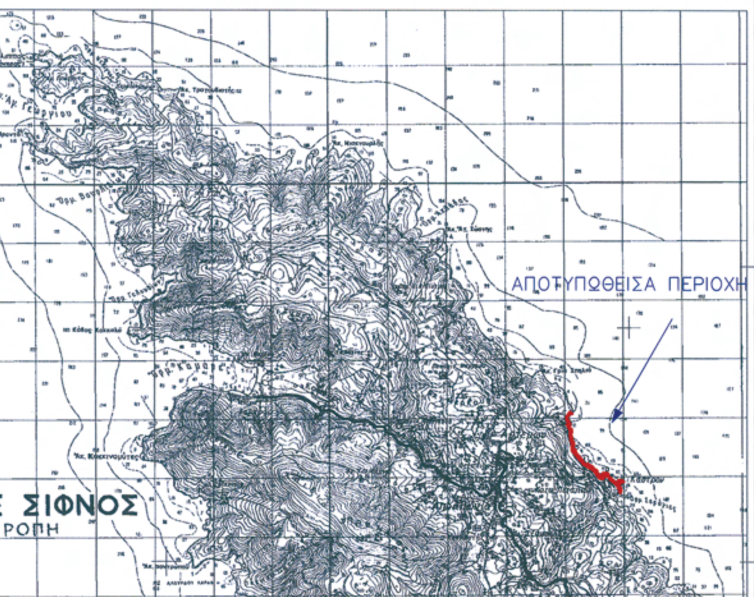


ΠΙΝΑΚΑΣ ΣΥΝΤΕΤΑΓΜΕΝΩΝ ΚΟΡΥΦΩΝ ΖΩΝΗΣ ΑΙΓΙΑΛΟΥ – ΠΑΡΑΛΙΑΣ

ΚΟΡΥΦΕΣ ΖΩΝΗΣ ΑΙΓΙΑΛΟΥ			ΚΟΡΥΦΕΣ ΖΩΝΗΣ ΠΑΡΑΛΙΑΣ		
ΚΟΡΥΦΕΣ	Χ	Υ	ΚΟΡΥΦΕΣ	Χ	Υ
Α1	565540.84	4093232.00	Π1	565534.90	4093240.04
Α2	565516.85	4093214.28	Π2	565510.57	4093222.07
Α3	565498.55	4093198.24	Π3	565492.03	4093205.82
Α4	565479.57	4093182.27	Π4	565468.69	4093186.18
Α5	565487.17	4093140.63	Π5	565477.64	4093137.18
Α6	565498.65	4093120.32	Π6	565489.41	4093116.33
Α7	565509.20	4093086.24	Π7	565499.46	4093083.90
Α8	565513.23	4093063.10	Π8	565503.09	4093063.05
Α9	565508.49	4093034.31	Π9	565498.86	4093037.37
Α10	565503.55	4093024.14	Π10	565490.46	4093020.08
Α11	565517.88	4093016.02	Π11	565509.78	4093009.10
Α12	565526.45	4092993.32	Π12	565517.23	4092989.41
Α13	565538.42	4092967.95	Π13	565529.32	4092963.79
Α14	565554.31	4092932.13	Π14	565543.79	4092931.17
Α15	565550.00	4092914.12	Π15	565540.07	4092915.61
Α16	565548.78	4092895.03	Π16	565538.94	4092897.78
Α17	565535.44	4092869.44	Π17	565524.13	4092869.39
Α18	565550.87	4092840.51	Π18	565540.99	4092837.79
Α19	565552.69	4092801.77	Π19	565542.63	4092802.87
Α20	565551.64	4092797.88	Π20	565540.74	4092795.88
Α21	565567.12	4092776.43	Π21	565558.01	4092771.96
Α22	565578.82	4092739.70	Π22	565569.21	4092736.93
Α23	565584.62	4092717.24	Π23	565575.73	4092712.02
Α24	565596.55	4092705.07	Π24	565583.57	4092704.02
Α25	565575.35	4092675.04	Π25	565564.33	4092676.77
Α26	565580.79	4092657.62	Π26	565571.02	4092655.35
Α27	565584.09	4092636.29	Π27	565574.99	4092629.76
Α28	565610.31	4092622.64	Π28	565604.53	4092614.38
Α29	565616.97	4092616.57	Π29	565605.97	4092613.07
Α30	565611.97	4092593.79	Π30	565601.46	4092592.53
Α31	565616.49	4092584.56	Π31	565609.81	4092575.45
Α32	565626.17	4092583.11	Π32	565618.33	4092574.17
Α33	565634.76	4092553.10	Π33	565626.05	4092547.20
Α34	565654.22	4092538.04	Π34	565648.29	4092529.98
Α35	565670.29	4092526.80	Π35	565663.34	4092519.46
Α36	565688.03	4092504.25	Π36	565680.59	4092497.54
Α37	565704.81	4092487.99	Π37	565697.20	4092481.44
Α38	565720.26	4092466.35	Π38	565711.87	4092460.90
Α39	565737.25	4092437.50	Π39	565729.05	4092431.71
Α40	565752.31	4092419.58	Π40	565743.39	4092414.65
Α41	565760.76	4092393.13	Π41	565752.90	4092384.89
Α42	565770.95	4092390.40	Π42	565768.58	4092380.68
Α43	565833.30	4092376.77	Π43	565828.84	4092367.51
Α44	565869.01	4092347.79	Π44	565866.34	4092337.08
Α45	565887.57	4092351.43	Π45	565884.10	4092340.56
Α46	565915.07	4092322.45	Π46	565907.58	4092315.82
Α47	565937.73	4092294.96	Π47	565929.79	4092288.87
Α48	565958.67	4092265.58	Π48	565957.23	4092250.36
Α49	565969.91	4092276.35	Π49	565969.80	4092262.39
Α50	565996.04	4092250.49	Π50	565986.57	4092245.79
Α51	565999.82	4092221.89	Π51	565990.06	4092219.42

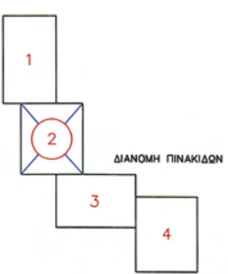

ΥΠΟΜΝΗΜΑ ΕΠΙΤΡΟΠΗΣ


1. ΤΟ ΠΑΡΟΝ ΤΟΠΟΓΡΑΦΙΚΟ ΔΙΑΓΡΑΜΜΑ ΣΥΝΟΔΕΥΕΙ ΤΗΝ ΑΠΟ 08/04/2008 ΤΕΧΝΙΚΗ ΕΚΘΕΣΗ ΤΗΣ ΕΠΙΤΡΟΠΗΣ ΚΑΘΟΡΙΣΜΟΥ ΤΩΝ ΟΡΙΟΓΡΑΜΜΩΝ ΑΙΓΙΑΛΟΥ ΚΑΙ ΠΑΡΑΛΙΑΣ (ΑΡΘΡΟ 3 ΤΟΥ Ν. 2971/2001)

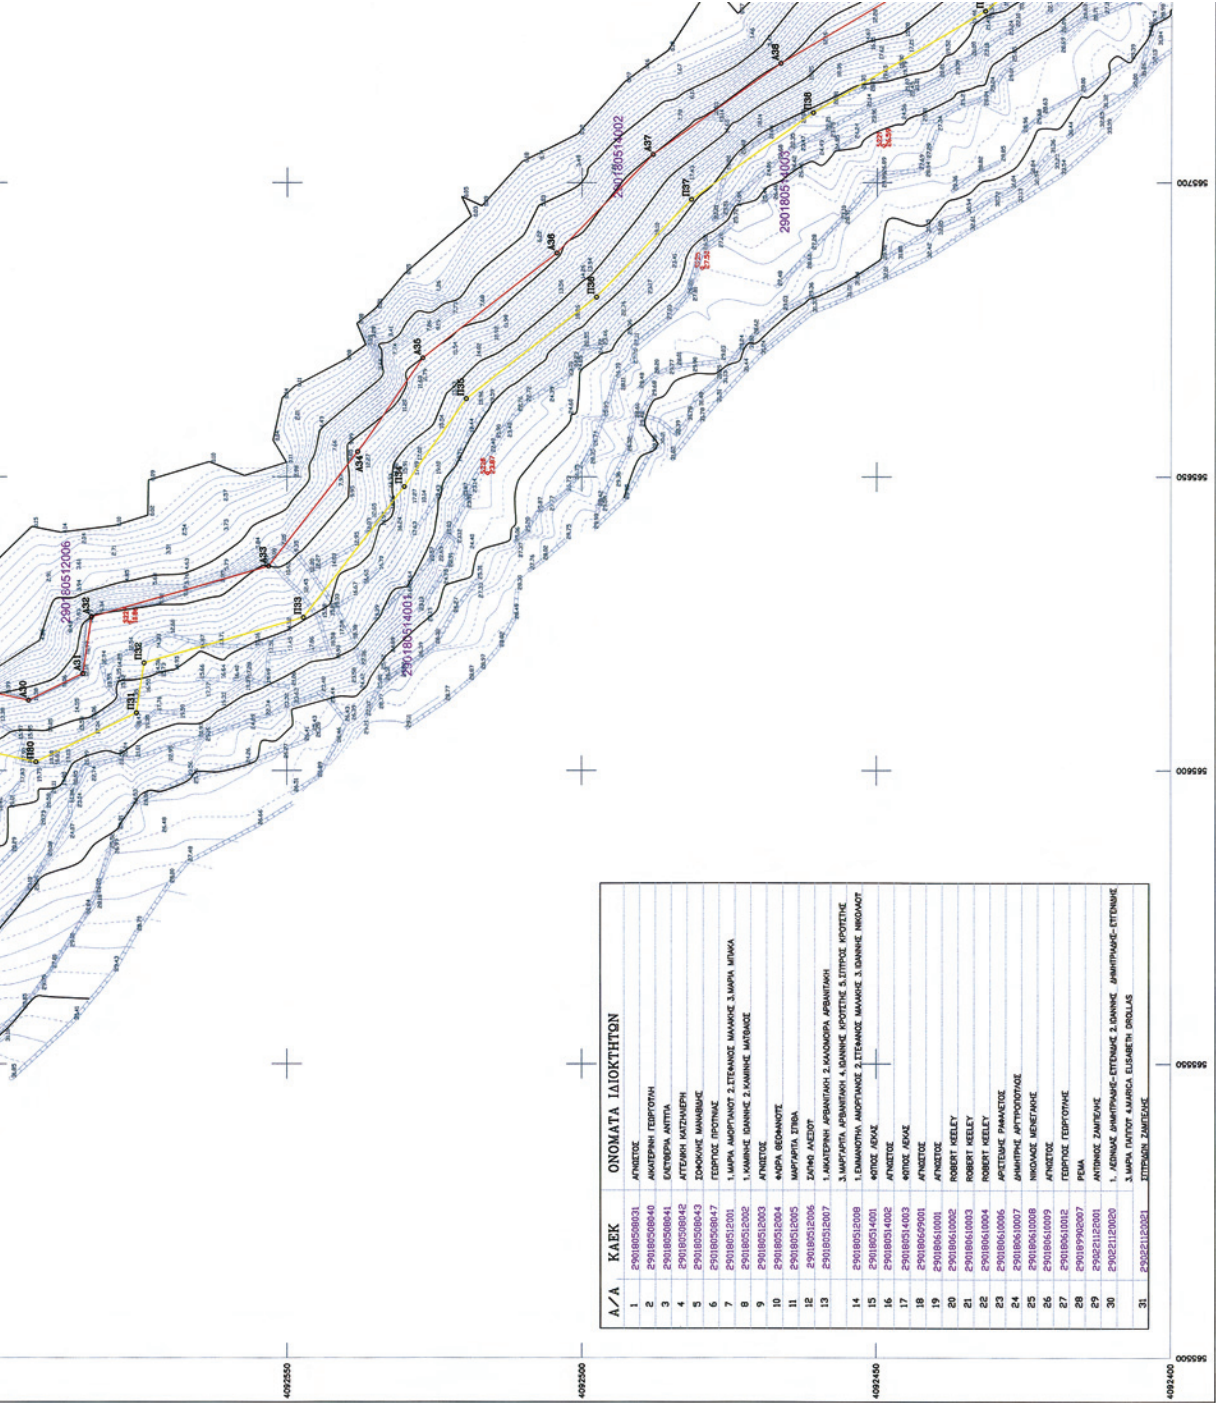

Α/Α	ΚΑΕΚ	ΟΝΟΜΑΤΑ ΙΔΙΟΚΤΗΤΩΝ
1	290180508031	ΑΓΝΩΣΤΟΣ
2	290180508040	ΑΙΚΑΤΕΡΙΝΗ ΓΕΩΡΓΟΤΛΗ
3	290180508041	ΕΛΕΤΘΕΡΙΑ ΑΝΤΤΠΑ
4	290180508042	ΑΓΓΕΛΙΚΗ ΚΑΤΖΗΛΙΕΡΗ
5	290180508043	ΣΟΦΟΚΛΗΣ ΜΑΝΑΒΙΔΗΣ
6	290180508047	ΓΕΩΡΓΙΟΣ ΠΡΟΤΝΙΑΣ
7	290180512001	1.ΜΑΡΙΑ ΑΜΟΡΓΙΑΝΟΤ 2.ΣΤΕΦΑΝΟΣ ΜΑΛΑΚΗΣ 3.ΜΑΡΙΑ ΜΠΑΚΑ
8	290180512002	1.ΚΑΜΙΝΗΣ ΙΩΑΝΝΗΣ 2.ΚΑΜΙΝΗΣ ΜΑΤΘΑΙΟΣ
9	290180512003	ΑΓΝΩΣΤΟΣ
10	290180512004	ΦΛΩΡΑ ΘΕΟΦΑΝΟΤΣ
11	290180512005	ΜΑΡΓΑΡΙΤΑ ΣΠΙΘΑ
12	290180512006	ΣΑΠΦΩ ΑΛΕΞΙΟΤ
13	290180512007	1.ΑΙΚΑΤΕΡΙΝΗ ΑΡΒΑΝΙΤΑΚΗ 2.ΚΑΛΟΜΟΙΡΑ ΑΡΒΑΝΙΤΑΚΗ
		3.ΜΑΡΓΑΡΙΤΑ ΑΡΒΑΝΙΤΑΚΗ 4.ΙΩΑΝΝΗΣ ΚΡΟΤΣΤΗΣ 5.ΣΠΤΡΟΣ ΚΡΟΤΣΤΗΣ
14	290180512008	1.ΕΜΜΑΝΟΤΗΛ ΑΜΟΡΓΙΑΝΟΣ 2.ΣΤΕΦΑΝΟΣ ΜΑΛΑΚΗΣ 3.ΙΩΑΝΝΗΣ ΝΙΚΟΛΑΟΤ
15	290180514001	ΦΩΤΙΟΣ ΛΕΚΑΣ
16	290180514002	ΑΓΝΩΣΤΟΣ
17	290180514003	ΦΩΤΙΟΣ ΛΕΚΑΣ
18	290180609001	ΑΓΝΩΣΤΟΣ
19	290180610001	ΑΓΝΩΣΤΟΣ
20	290180610002	ROBERT KEELEY
21	290180610003	ROBERT KEELEY
22	290180610004	ROBERT KEELEY
23	290180610006	ΑΡΙΣΤΕΙΔΗΣ ΡΑΦΑΛΕΤΟΣ
24	290180610007	ΔΗΜΗΤΡΗΣ ΑΡΓΤΡΟΠΟΤΛΟΣ
25	290180610008	ΝΙΚΟΛΑΟΣ ΜΕΝΕΓΑΚΗΣ
26	290180610009	ΑΓΝΩΣΤΟΣ
27	290180610012	ΓΕΩΡΓΙΟΣ ΓΕΩΡΓΟΤΛΗΣ
28	290189902007	ΡΕΜΑ
29	290221122001	ΑΝΤΩΝΙΟΣ ΖΑΜΠΕΛΗΣ
30	290221120020	1. ΛΕΩΝΙΔΑΣ ΔΗΜΗΤΡΙΑΔΗΣ-ΕΤΓΕΝΙΔΗΣ 2.ΙΩΑΝΝΗΣ ΔΗΜΗΤΡΙΑΔΗΣ-ΕΤΓΕΝΙΔΗΣ
		3.ΜΑΡΙΑ ΠΑΠΠΟΤ 4.MARICA ELISABETH DROLLAS
31	290221120021	ΣΠΤΡΙΔΩΝ ΖΑΜΠΕΛΗΣ

Α51	565999.82	4092221.89
Α52	566004.27	4092210.23
Α53	566019.09	4092199.22
Α54	566053.19	4092181.74
Α55	566073.85	4092217.35
Α56	566090.53	4092212.18
Α57	566103.04	4092229.34
Α58	566152.42	4092224.58
Α59	566183.93	4092190.29
Α60	566202.12	4092159.93
Α61	566214.21	4092131.68
Α62	566240.36	4092109.82
Α63	566281.44	4092089.16
Α64	566309.68	4092070.50
Α65	566344.14	4092069.58
Α66	566356.43	4092092.93
Α67	566391.14	4092103.77
Α68	566405.77	4092095.78
Α69	566409.15	4092081.61
Α70	566365.02	4092058.13
Α71	566369.94	4092012.16
Α72	566382.08	4091978.95
Α73	566390.77	4091944.86
Α74 =Α43	566390.236	4091892.004

Π51	565990.06	4092219.42
Π52	565995.97	4092203.94
Π53	566013.79	4092190.70
Π54	566057.07	4092168.51
Π55	566078.50	4092205.44
Π56	566094.40	4092200.51
Π57	566107.76	4092218.84
Π58	566147.64	4092215.00
Π59	566175.87	4092184.28
Π60	566193.19	4092155.38
Π61	566205.96	4092125.54
Π62	566234.83	4092101.41
Π63	566276.42	4092080.49
Π64	566306.56	4092060.58
Π65	566350.09	4092059.42
Π66	566363.36	4092084.62
Π67	566390.07	4092092.96
Π68	566397.07	4092089.14
Π69	566397.63	4092086.81
Π70	566354.36	4092063.78
Π71	566360.12	4092009.88
Π72	566372.70	4091975.47
Π73	566380.76	4091943.66
Π74=Π40	566381.154	4091896.190

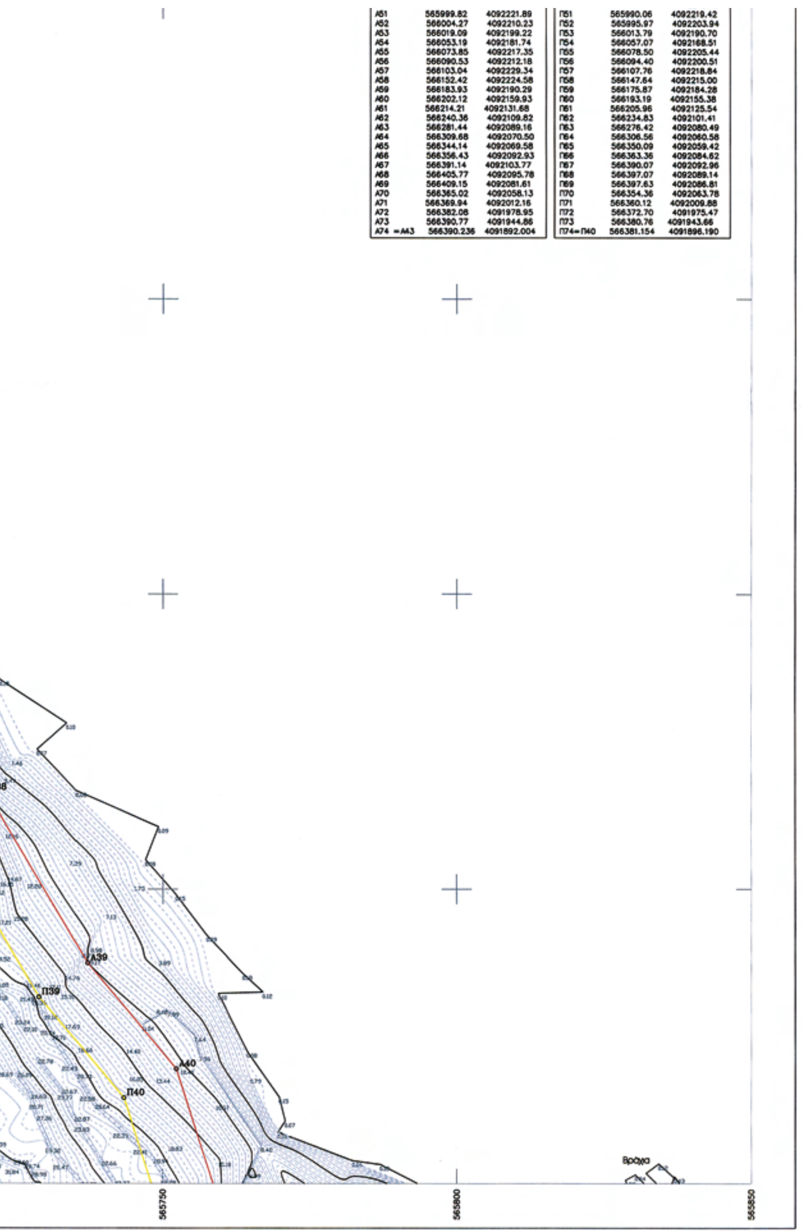

ΑΙΓΙΑΛΟΥ ΚΑΙ ΠΑΡΑΛΙΑΣ (ΑΡΘΡΟ 3 ΤΟΥ Ν. 2971/2001)

2. ΚΟΚΚΙΝΗ = ΓΡΑΜΜΗ ΑΙΓΙΑΛΟΥ (Α1,Α2,Α3,...,Α72,Α73,Α74=Α43)
ΚΙΤΡΙΝΗ = ΓΡΑΜΜΗ ΠΑΡΑΛΙΑΣ (Π1,Π2,Π3,...,Π72,Π73,Π74=Π40)

3. ΟΙ ΚΟΡΥΦΕΣ ΤΩΝ ΟΡΙΟΓΡΑΜΜΩΝ ΟΡΙΖΟΝΤΑΙ ΜΕ ΟΡΘΟΓΩΝΙΕΣ ΣΥΝ/ΝΕΣ ΕΞΑΡΤΗΜΕΝΕΣ ΑΠΟ ΤΟ ΚΡΑΤΙΚΟ ΔΙΚΤΥΟ (ΕΓΣΑ '87)

Η ΕΠΙΤΡΟΠΗ ΚΑΘΟΡΙΣΜΟΥ ΤΩΝ ΟΡΙΟΓΡΑΜΜΩΝ ΑΙΓΙΑΛΟΥ ΚΑΙ ΠΑΡΑΛΙΑΣ

Ο ΠΡΟΕΔΡΟΣ
ΠΑΝΤΣΕΛΙΔΟΥ ΓΕΩΡΓΙΑ
ΠΡΟΪΣΤΑΜΕΝΟΣ ΚΤΗΜΑΤΙΚΗΣ ΥΠΗΡΕΣΙΑΣ – ΕΦΟΡΙΑΚΟΣ

ΤΑ ΜΕΛΗ
1. ΚΙΟΥΠΙΔΗΣ ΘΕΟΔΩΡΟΣ
Τ.Ε. ΤΟΠΟΓΡΑΦΟΣ Κ.Υ.Ν.Κ.
2. ΖΑΧΑΡΑΚΗΣ ΠΑΝΑΓΙΩΤΗΣ
ΛΙΜΕΝΑΡΧΗΣ ΣΙΦΝΟΥ

ΚΤΗΜΑΤΙΚΗ ΥΠΗΡΕΣΙΑ ΚΥΚΛΑΔΩΝ
ΑΚΡΙΒΕΣ ΑΝΤΙΓΡΑΦΟ
11-5-2011

ΕΛΕΓΧΘΗΚΕ ΕΠΙ ΤΟΠΟΥ
ΓΙΑ ΤΗΝ ΑΚΡΙΒΕΙΑ ΤΗΣ ΑΠΟΤΥΠΩΣΗΣ
08/04/2008
ΚΙΟΥΠΙΔΗΣ ΘΕΟΔΩΡΟΣ
Τ.Ε. ΤΟΠΟΓΡΑΦΟΣ Κ.Υ.Ν.Κ.

ΘΕΩΡΗΘΗΚΕ
ΠΑΝΤΣΕΛΙΔΟΥ ΓΕΩΡΓΙΑ
ΠΡΟΪΣΤΑΜΕΝΗ ΚΤΗΜΑΤΙΚΗΣ ΥΠΗΡΕΣΙΑΣ – ΕΦΟΡΙΑΚΟΣ

ΓΡΑΦΕΙΟ ΜΕΛΕΤΩΝ
ΖΑΦΕΙΡΗ ΚΩΝ/ΝΟΥ Α.Τ.Μ
ΓΑΛΑΞΕΙΔΙΟΥ 39 ΤΚ 183 45 ΜΟΣΧΑΤΟ
ΤΗΛ: 210 94 80 377, ΦΑΞ: 210 94 80 378

ΘΕΜΑ:
ΤΟΠΟΓΡΑΦΙΚΟ ΔΙΑΓΡΑΜΜΑ
ΚΑΘΟΡΙΣΜΟΥ ΑΙΓΙΑΛΟΥ ΚΑΙ ΠΑΡΑΛΙΑΣ

ΕΓΣΑ 1987
ΙΣΟΔΙΑΣΤΑΣΗ 0.50Μ

ΕΡΓΟΔΟΤΗΣ:
ΛΙΜΕΝΙΚΟ ΤΑΜΕΙΟ
ΣΙΦΝΟΥ – ΚΙΜΩΛΟΥ


ΘΕΣΗ:
ΚΑΣΤΡΟ – ΠΟΥΛΑΤΗ Ν. ΣΙΦΝΟΥ

ΚΛΙΜΑΚΑ 1:500	ΑΡ. ΣΧΕΔΙΟΥ 2/4

ΗΜΕΡΟΜΗΝΙΑ: ΙΑΝΟΥΑΡΙΟΣ 2009

ΣΥΝΤΑΞΗ


ΚΩΝ/ΝΟΣ ΧΡ. ΖΑΦΕΙΡΗΣ
ΤΟΠΟΓΡΑΦΟΣ ΜΗΧΑΝΙΚΟΣ
ΕΘΝΙΚΟΥ ΜΕΤΣΟΒΙΟΥ ΠΟΛΥΤΕΧΝΕΙΟΥ
ΜΕΛΟΣ Τ.Ε.Ε. ΑΡΙΘΜΟΣ ΜΗΤΡΩΟΥ 41863

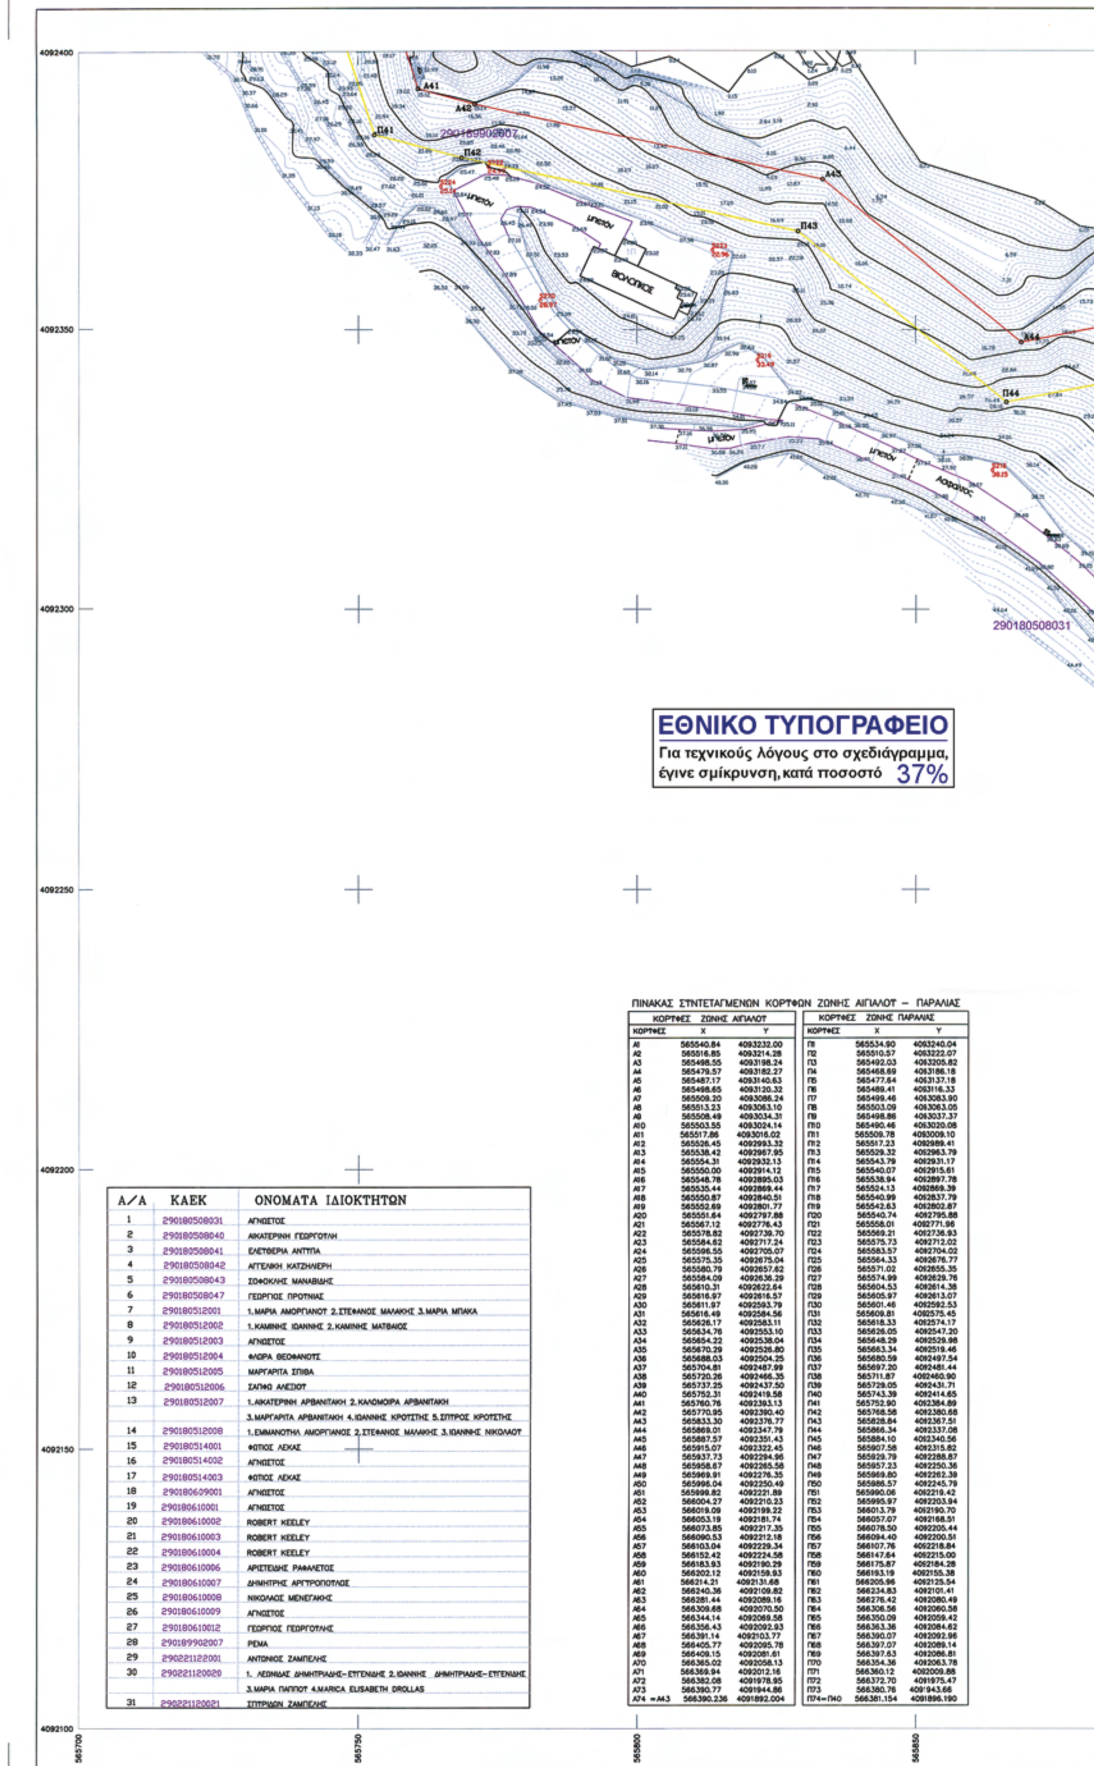

Α/Α	ΚΑΕΚ	ΟΝΟΜΑΤΑ ΙΔΙΟΚΤΗΤΩΝ
1	290180508031	ΑΓΝΩΣΤΟΣ
2	290180508040	ΑΙΚΑΤΕΡΙΝΗ ΓΕΩΡΓΟΤΛΗ
3	290180508041	ΕΛΕΤΘΕΡΙΑ ΑΝΤΠΠΑ
4	290180508042	ΑΓΓΕΛΙΚΗ ΚΑΤΖΗΛΙΕΡΗ
5	290180508043	ΣΟΦΟΚΛΗΣ ΜΑΝΑΒΙΔΗΣ
6	290180508047	ΓΕΩΡΓΙΟΣ ΠΡΟΤΝΙΑΣ
7	290180512001	1.ΜΑΡΙΑ ΑΜΟΡΓΙΑΝΟΤ 2.ΣΤΕΦΑΝΟΣ ΜΑΛΑΚΗΣ 3.ΜΑΡΙΑ ΜΠΑΚΑ
8	290180512002	1.ΚΑΜΙΝΗΣ ΙΩΑΝΝΗΣ 2.ΚΑΜΙΝΗΣ ΜΑΤΘΑΙΟΣ
9	290180512003	ΑΓΝΩΣΤΟΣ
10	290180512004	ΦΛΩΡΑ ΘΕΟΦΑΝΟΤΣ
11	290180512005	ΜΑΡΓΑΡΙΤΑ ΣΠΙΘΑ
12	290180512006	ΣΑΠΦΩ ΑΛΕΞΙΟΤ
13	290180512007	1.ΑΙΚΑΤΕΡΙΝΗ ΑΡΒΑΝΙΤΑΚΗ 2.ΚΑΛΟΜΟΙΡΑ ΑΡΒΑΝΙΤΑΚΗ 3.ΜΑΡΓΑΡΙΤΑ ΑΡΒΑΝΙΤΑΚΗ 4.ΙΩΑΝΝΗΣ ΚΡΟΤΣΤΗΣ 5.ΣΠΤΡΟΣ ΚΡΟΤΣΤΗΣ
14	290180512008	1.ΕΜΜΑΝΟΤΗΛ ΑΜΟΡΓΙΑΝΟΣ 2.ΣΤΕΦΑΝΟΣ ΜΑΛΑΚΗΣ 3.ΙΩΑΝΝΗΣ ΝΙΚΟΛΑΟΤ
15	290180514001	ΦΩΤΙΟΣ ΛΕΚΑΣ
16	290180514002	ΑΓΝΩΣΤΟΣ
17	290180514003	ΦΩΤΙΟΣ ΛΕΚΑΣ
18	290180609001	ΑΓΝΩΣΤΟΣ
19	290180610001	ΑΓΝΩΣΤΟΣ
20	290180610002	ROBERT KEELEY
21	290180610003	ROBERT KEELEY
22	290180610004	ROBERT KEELEY
23	290180610006	ΑΡΙΣΤΕΙΔΗΣ ΡΑΦΑΛΕΤΟΣ
24	290180610007	ΔΗΜΗΤΡΗΣ ΑΡΓΤΡΟΠΟΤΛΟΣ
25	290180610008	ΝΙΚΟΛΑΟΣ ΜΕΝΕΓΑΚΗΣ
26	290180610009	ΑΓΝΩΣΤΟΣ
27	290180610012	ΓΕΩΡΓΙΟΣ ΓΕΩΡΓΟΤΛΗΣ
28	290189902007	ΡΕΜΑ
29	290221122001	ΑΝΤΩΝΙΟΣ ΖΑΜΠΕΛΗΣ
30	290221120020	1. ΛΕΩΝΙΔΑΣ ΔΗΜΗΤΡΙΑΔΗΣ–ΕΤΓΕΝΙΔΗΣ 2.ΙΩΑΝΝΗΣ ΔΗΜΗΤΡΙΑΔΗΣ–ΕΤΓΕΝΙΔΗΣ 3.ΜΑΡΙΑ ΠΑΠΠΟΤ 4.MARICA ELISABETH DROLLAS
31	290221120021	ΣΠΤΡΙΔΩΝ ΖΑΜΠΕΛΗΣ


ΠΙΝΑΚΑΣ ΣΤΝΤΕΤΑΓΜΕΝΩΝ ΚΟΡΤΦΩΝ ΖΩΝΗΣ ΑΙΓΙΑΛΟΤ – ΠΑΡΑΛΙΑΣ


ΚΟΡΤΦΕΣ ΖΩΝΗΣ ΑΙΓΙΑΛΟΤ			ΚΟΡΤΦΕΣ ΖΩΝΗΣ ΠΑΡΑΛΙΑΣ		
ΚΟΡΤΦΕΣ	X	Y	ΚΟΡΤΦΕΣ	X	Y
Α1	565540.84	4093232.00	Π1	565534.90	4093240.04
Α2	565516.85	4093214.28	Π2	565510.57	4093222.07
Α3	565498.55	4093198.24	Π3	565492.03	4093205.82
Α4	565479.57	4093182.27	Π4	565468.69	4093186.18
Α5	565487.17	4093140.63	Π5	565477.64	4093137.18
Α6	565498.65	4093120.32	Π6	565489.41	4093116.33
Α7	565509.20	4093088.24	Π7	565499.46	4093083.90
Α8	565513.23	4093063.10	Π8	565503.09	4093063.05
Α9	565508.49	4093034.31	Π9	565498.86	4093037.37
Α10	565503.55	4093024.14	Π10	565490.46	4093020.08
Α11	565517.86	4093016.02	Π11	565509.78	4093009.10
Α12	565526.45	4092993.32	Π12	565517.23	4092989.41
Α13	565538.42	4092967.95	Π13	565529.32	4092963.79
Α14	565554.31	4092932.13	Π14	565543.79	4092931.17
Α15	565550.00	4092914.12	Π15	565540.07	4092915.61
Α16	565548.78	4092895.03	Π16	565538.94	4092897.78
Α17	565535.44	4092869.44	Π17	565524.13	4092869.39
Α18	565550.87	4092840.51	Π18	565540.99	4092837.79
Α19	565552.69	4092801.77	Π19	565542.63	4092802.87
Α20	565551.64	4092797.88	Π20	565540.74	4092795.88
Α21	565567.12	4092776.43	Π21	565558.01	4092771.96
Α22	565578.82	4092739.70	Π22	565569.21	4092736.93
Α23	565584.62	4092717.24	Π23	565575.73	4092712.02
Α24	565596.55	4092705.07	Π24	565583.57	4092704.02
Α25	565575.35	4092675.04	Π25	565564.33	4092676.77
Α26	565580.79	4092657.62	Π26	565571.02	4092655.35
Α27	565584.09	4092636.29	Π27	565574.99	4092629.76
Α28	565610.31	4092622.64	Π28	565604.53	4092614.38
Α29	565616.97	4092616.57	Π29	565605.97	4092613.07
Α30	565611.97	4092593.79	Π30	565601.46	4092592.53
Α31	565616.49	4092584.56	Π31	565609.81	4092575.45
Α32	565626.17	4092583.11	Π32	565618.33	4092574.17
Α33	565634.76	4092553.10	Π33	565626.05	4092547.20
Α34	565654.22	4092538.04	Π34	565648.29	4092529.98
Α35	565670.29	4092526.80	Π35	565663.34	4092519.46
Α36	565688.03	4092504.25	Π36	565680.59	4092497.54
Α37	565704.81	4092487.99	Π37	565697.20	4092481.44
Α38	565720.26	4092466.35	Π38	565711.87	4092460.90
Α39	565737.25	4092437.50	Π39	565729.05	4092431.71
Α40	565752.31	4092419.58	Π40	565743.39	4092414.65
Α41	565760.76	4092393.13	Π41	565752.90	4092384.89
Α42	565770.95	4092390.40	Π42	565768.58	4092380.68
Α43	565833.30	4092376.77	Π43	565828.84	4092367.51
Α44	565869.01	4092347.79	Π44	565866.34	4092337.08
Α45	565887.57	4092351.43	Π45	565884.10	4092340.56
Α46	565915.07	4092322.45	Π46	565907.58	4092315.82
Α47	565937.73	4092294.96	Π47	565929.79	4092288.87
Α48	565958.67	4092265.58	Π48	565957.23	4092250.36
Α49	565969.91	4092276.35	Π49	565969.80	4092262.39
Α50	565996.04	4092250.49	Π50	565986.57	4092245.79
Α51	565999.82	4092221.89	Π51	565990.06	4092219.42
Α52	566004.27	4092210.23	Π52	565995.97	4092203.94
Α53	566019.09	4092199.22	Π53	566013.79	4092190.70
Α54	566053.19	4092181.74	Π54	566057.07	4092168.51
Α55	566073.85	4092217.35	Π55	566078.50	4092205.44
Α56	566090.53	4092212.18	Π56	566094.40	4092200.51
Α57	566103.04	4092229.34	Π57	566107.76	4092218.84
Α58	566152.42	4092224.58	Π58	566147.64	4092215.00
Α59	566183.93	4092190.29	Π59	566175.87	4092184.28
Α60	566202.12	4092159.93	Π60	566193.19	4092155.38
Α61	566214.21	4092131.68	Π61	566205.96	4092125.54
Α62	566240.36	4092109.82	Π62	566234.83	4092101.41
Α63	566281.44	4092089.16	Π63	566276.42	4092080.49
Α64	566309.68	4092070.50	Π64	566306.56	4092060.58
Α65	566344.14	4092069.58	Π65	566350.09	4092059.42
Α66	566356.43	4092092.93	Π66	566363.36	4092084.62
Α67	566391.14	4092103.77	Π67	566390.07	4092092.96
Α68	566405.77	4092095.78	Π68	566397.07	4092089.14
Α69	566409.15	4092081.61	Π69	566397.63	4092086.81
Α70	566365.02	4092058.13	Π70	566354.36	4092063.78
Α71	566369.94	4092012.16	Π71	566360.12	4092009.88
Α72	566382.08	4091978.95	Π72	566372.70	4091975.47
Α73	566390.77	4091944.86	Π73	566380.76	4091943.66
Α74 =Α43	566390.236	4091892.004	Π74=Π40	566381.154	4091896.190

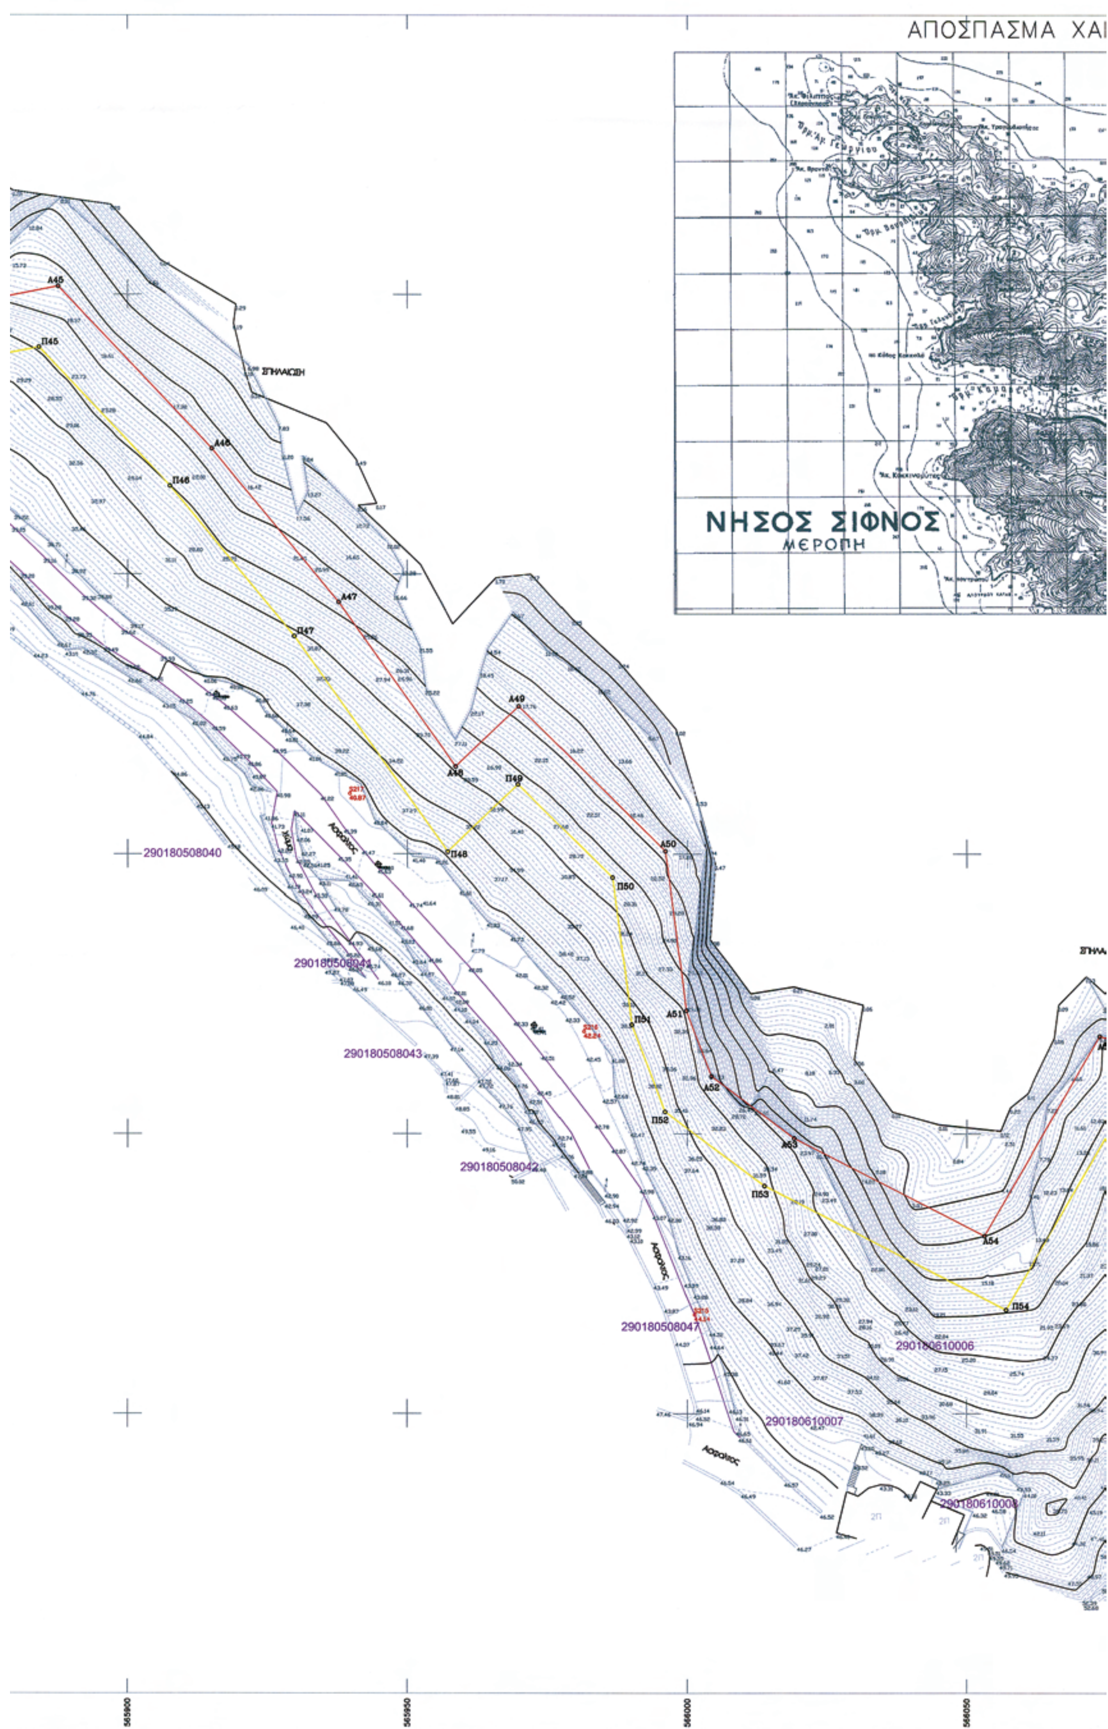

ΑΠΟΣΠΑΣΜΑ ΧΑ
ΝΗΣΟΣ ΣΙΦΝΟΣ
ΜΕΡΟΠΗ
ΣΠΗΛΑΙΩΣΗ
Α45
Π45
Α46
Π46
Α47
Π47
Α48
Π48
Α49
Π49
Α50
Π50
Α51
Π51
Α52
Π52
Α53
Π53
Α54
Π54
290180508040
290180508041
290180508043
290180508042
290180508047
290180610006
290180610007
290180610008
ΑΙΘΡΙΟΣ
565900
565950
566000
566050



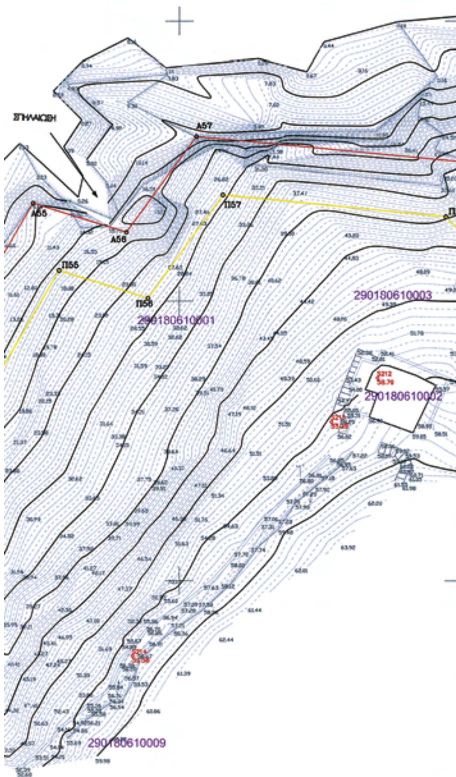

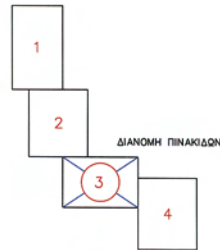

ΥΠΟΜΝΗΜΑ ΕΠΙΤΡΟΠΗΣ

1. ΤΟ ΠΑΡΟΝ ΤΟΠΟΓΡΑΦΙΚΟ ΔΙΑΓΡΑΜΜΑ ΣΥΝΟΔΕΥΕΙ ΤΗΝ ΑΠΟ 08/04/2008 ΤΕΧΝΙΚΗ ΕΚΘΕΣΗ ΤΗΣ ΕΠΙΤΡΟΠΗΣ ΚΑΘΟΡΙΣΜΟΥ ΤΩΝ ΟΡΙΟΓΡΑΜΜΩΝ ΑΙΓΙΑΛΟΥ ΚΑΙ ΠΑΡΑΛΙΑΣ (ΑΡΘΡΟ 3 ΤΟΥ Ν. 2971/2001)
2. ΚΟΚΚΙΝΗ = ΓΡΑΜΜΗ ΑΙΓΙΑΛΟΥ (Α1,Α2,Α3,...Α72,Α73,Α74=Α43)
   ΚΙΤΡΙΝΗ = ΓΡΑΜΜΗ ΠΑΡΑΛΙΑΣ (Π1,Π2,Π3,...Π72,Π73,Π74=Π40)
3. ΟΙ ΚΟΡΥΦΕΣ ΤΩΝ ΟΡΙΟΓΡΑΜΜΩΝ ΟΡΙΖΟΝΤΑΙ ΜΕ ΟΡΘΟΓΩΝΙΕΣ ΣΥΝ/ΝΕΣ ΕΞΑΡΤΗΜΕΝΕΣ ΑΠΟ ΤΟ ΚΡΑΤΙΚΟ ΔΙΚΤΥΟ (ΕΓΣΑ '87)

Η ΕΠΙΤΡΟΠΗ ΚΑΘΟΡΙΣΜΟΥ ΤΩΝ ΟΡΙΟΓΡΑΜΜΩΝ ΑΙΓΙΑΛΟΥ ΚΑΙ ΠΑΡΑΛΙΑΣ

Ο ΠΡΟΕΔΡΟΣ
ΠΑΝΤΣΕΛΙΔΟΥ ΓΕΩΡΓΙΑ

ΤΑ ΜΕΛΗ
1. ΚΙΟΥΠΙΔΗΣ ΘΕΟΔΩΡΟΣ
Τ.Ε. ΤΟΠΟΓΡΑΦΟΣ Κ.Υ.Ν.Κ.
2. ΖΑΧΑΡΑΚΗΣ ΠΑΝΑΓΙΩΤΗΣ
ΛΙΜΕΝΑΡΧΗΣ ΣΙΦΝΟΥ

ΚΤΗΜΑΤΙΚΗ ΥΠΗΡΕΣΙΑ ΚΥΚΛΑΔΩΝ
ΑΚΡΙΒΕΣ ΑΝΤΙΓΡΑΦΟ
Σύρος 11-5-2011

ΠΡΟΪΣΤΑΜΕΝΟΣ ΚΤΗΜΑΤΙΚΗΣ ΥΠΗΡΕΣΙΑΣ – ΕΦΟΡΙΑΚΟΣ

ΕΛΕΓΧΘΗΚΕ ΕΠΙ ΤΟΠΟΥ
ΓΙΑ ΤΗΝ ΑΚΡΙΒΕΙΑ ΤΗΣ ΑΠΟΤΥΠΩΣΗΣ
08/04/2008

ΘΕΩΡΗΘΗΚΕ
ΠΑΝΤΣΕΛΙΔΟΥ ΓΕΩΡΓΙΑ

ΚΙΟΥΠΙΔΗΣ ΘΕΟΔΩΡΟΣ
Τ.Ε. ΤΟΠΟΓΡΑΦΟΣ Κ.Υ.Ν.Κ.

ΠΡΟΪΣΤΑΜΕΝΗ ΚΤΗΜΑΤΙΚΗΣ ΥΠΗΡΕΣΙΑΣ – ΕΦΟΡΙΑΚΟΣ

ΓΡΑΦΕΙΟ ΜΕΛΕΤΩΝ
ΖΑΦΕΙΡΗ ΚΩΝ/ΝΟΥ Α.Τ.Μ
ΓΑΛΑΞΕΙΔΙΟΥ 39 ΤΚ 183 45 ΜΟΣΧΑΤΟ
ΤΗΛ.: 210 94 80 377, ΦΑΞ: 210 94 80 378

ΘΕΜΑ:
ΤΟΠΟΓΡΑΦΙΚΟ ΔΙΑΓΡΑΜΜΑ
ΚΑΘΟΡΙΣΜΟΥ ΑΙΓΙΑΛΟΥ ΚΑΙ ΠΑΡΑΛΙΑΣ

ΕΓΣΑ 1987
ΙΣΟΔΙΑΣΤΑΣΗ 0.50Μ

ΕΡΓΟΔΟΤΗΣ:
ΛΙΜΕΝΙΚΟ ΤΑΜΕΙΟ
ΣΙΦΝΟΥ – ΚΙΜΩΛΟΥ


ΘΕΣΗ:
ΚΑΣΤΡΟ – ΠΟΥΛΑΤΗ Ν. ΣΙΦΝΟΥ


ΚΛΙΜΑΚΑ 1:500	ΑΡ. ΣΧΕΔΙΟΥ 3/4

ΗΜΕΡΟΜΗΝΙΑ: ΙΑΝΟΥΑΡΙΟΣ 2008


ΣΥΝΤΑΞΗ


ΚΩ... ΧΡ. ΖΑΦΕΙΡΗΣ
ΤΟΠΟΓΡΑΦΟΣ ΜΗΧΑΝΙΚΟΣ
ΕΘΝΙΚΟΥ ΜΕΤΣΟΒΙΟΥ ΠΟΛΥΤΕΧΝΕΙΟΥ
ΜΕΛΟΣ Τ.Ε.Ε. ΑΡΙΘΜΟΣ ΜΗΤΡΩΟΥ 41853
ΓΑΛΑΞΕΙΔΙΟΥ 39 - ΜΟΣΧΑΤΟ Τ.Κ. 18345 ΤΗΛ.: 2109480377
Α.Φ.Μ. 020950870 Δ.Ο.Υ. ΜΟΣΧΑΤΟΥ

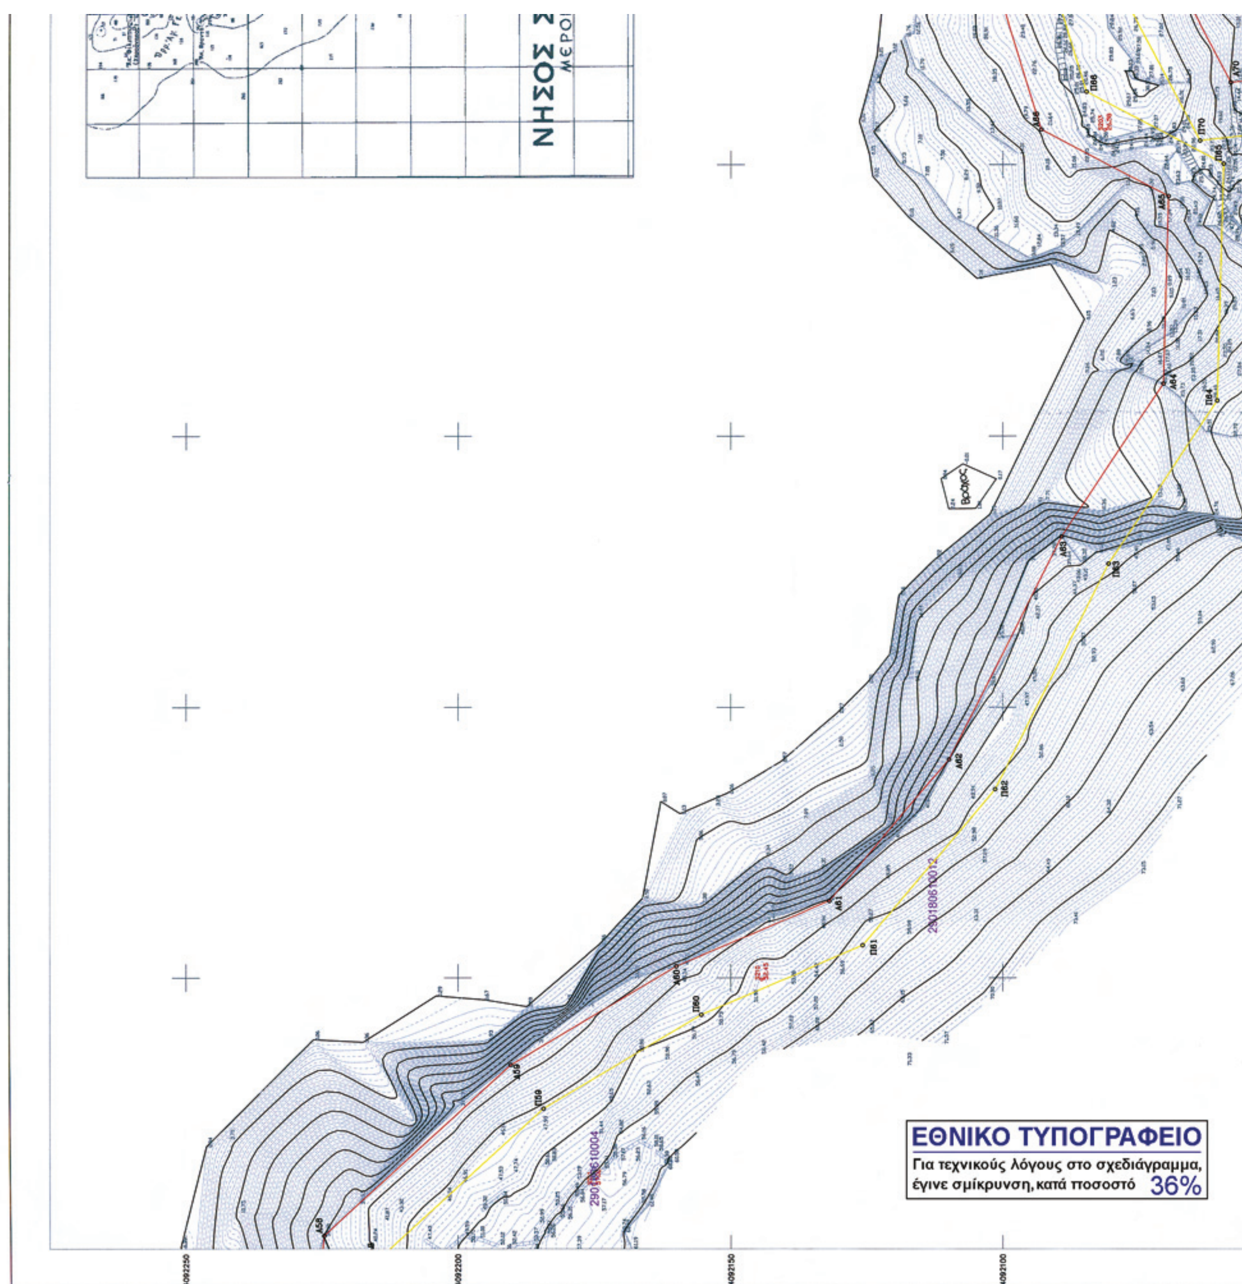

ΝΗΣΟΣ
Βράχος
290186100012
290186100004
4092250
4092200
4092150
4092100
ΕΘΝΙΚΟ ΤΥΠΟΓΡΑΦΕΙΟ
Για τεχνικούς λόγους στο σχεδιάγραμμα, έγινε σμίκρυνση, κατά ποσοστό 36%

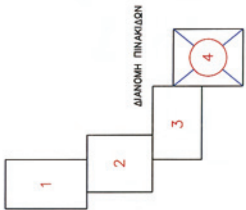

ΥΠΟΜΝΗΜΑ ΕΠΙΤΡΟΠΗΣ

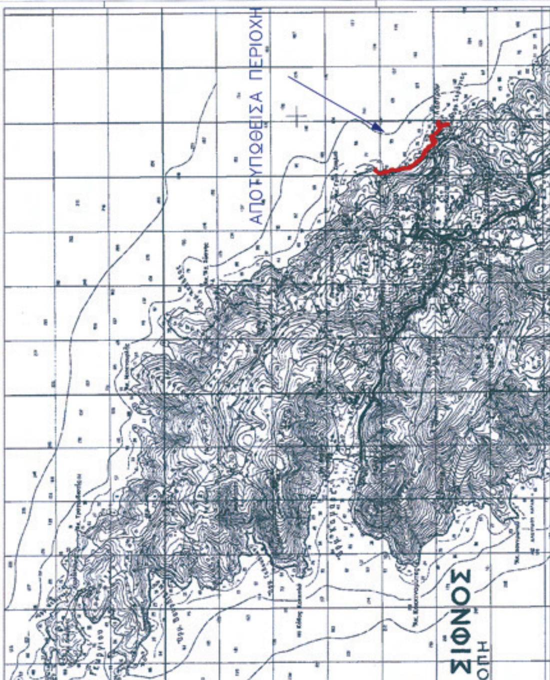

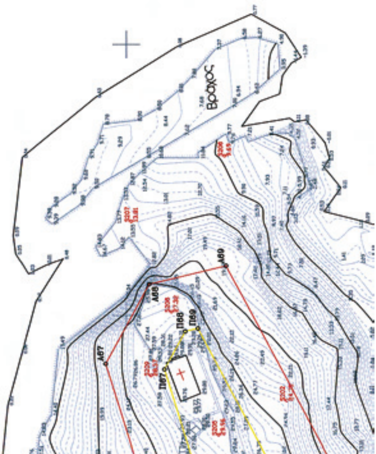

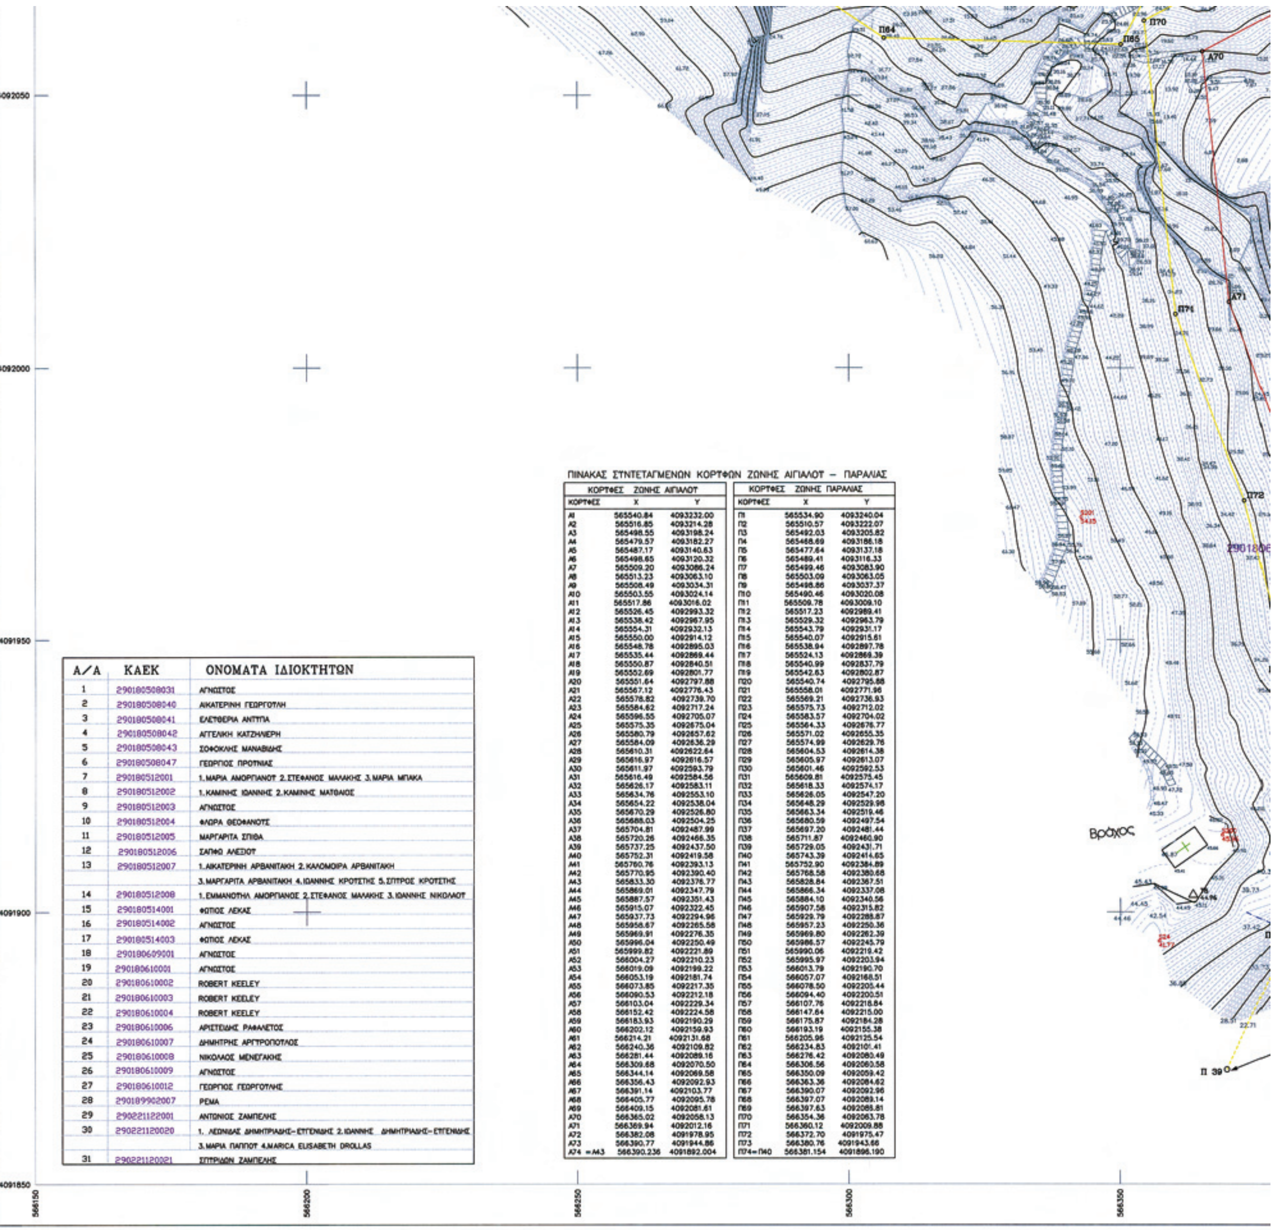

ΠΙΝΑΚΑΣ ΣΥΝΤΕΤΑΓΜΕΝΩΝ ΚΟΡΥΦΩΝ ΖΩΝΗΣ ΑΙΓΙΑΛΟΥ – ΠΑΡΑΛΙΑΣ

ΚΟΡΥΦΕΣ ΖΩΝΗΣ ΑΙΓΙΑΛΟΥ		
ΚΟΡΥΦΕΣ	X	Y
Α1	565540.84	4093232.00
Α2	565516.85	4093214.28
Α3	565498.55	4093198.24
Α4	565479.57	4093182.27
Α5	565487.17	4093140.63
Α6	565498.65	4093120.32
Α7	565509.20	4093086.24
Α8	565513.23	4093063.10
Α9	565508.49	4093034.31
Α10	565503.55	4093024.14
Α11	565517.86	4093016.02
Α12	565526.45	4092993.32
Α13	565538.42	4092967.95
Α14	565554.31	4092932.13
Α15	565550.00	4092914.12
Α16	565548.78	4092895.03
Α17	565535.44	4092869.44
Α18	565550.87	4092840.51
Α19	565552.69	4092801.77
Α20	565551.64	4092797.88
Α21	565567.12	4092776.43
Α22	565578.82	4092739.70
Α23	565584.62	4092717.24
Α24	565596.55	4092705.07
Α25	565575.35	4092675.04
Α26	565580.79	4092657.62
Α27	565584.09	4092636.29
Α28	565610.31	4092622.64
Α29	565616.97	4092616.57
Α30	565611.97	4092593.79
Α31	565616.49	4092584.56
Α32	565626.17	4092583.11
Α33	565634.76	4092553.10
Α34	565654.22	4092538.04
Α35	565670.29	4092526.80
Α36	565688.03	4092504.25
Α37	565704.81	4092487.99
Α38	565720.26	4092466.35
Α39	565737.25	4092437.50
Α40	565752.31	4092419.58
Α41	565760.76	4092393.13
Α42	565770.95	4092390.40
Α43	565833.30	4092376.77
Α44	565869.01	4092347.79
Α45	565887.57	4092351.43
Α46	565915.07	4092322.45
Α47	565937.73	4092294.96
Α48	565958.67	4092265.58
Α49	565969.91	4092276.35
Α50	565996.04	4092250.49
Α51	565999.82	4092221.89
Α52	566004.27	4092210.23
Α53	566019.09	4092199.22
Α54	566053.19	4092181.74
Α55	566073.85	4092217.35
Α56	566090.53	4092212.18
Α57	566103.04	4092229.34
Α58	566152.42	4092224.58
Α59	566183.93	4092190.29
Α60	566202.12	4092159.93
Α61	566214.21	4092131.68
Α62	566240.36	4092109.82
Α63	566281.44	4092089.16
Α64	566309.68	4092070.50
Α65	566344.14	4092069.58
Α66	566356.43	4092092.93
Α67	566391.14	4092103.77
Α68	566405.77	4092095.78
Α69	566409.15	4092081.61
Α70	566365.02	4092058.13
Α71	566369.94	4092012.16
Α72	566382.08	4091978.95
Α73	566390.77	4091944.86
Α74 =Α43	566390.236	4091892.004

ΚΟΡΥΦΕΣ ΖΩΝΗΣ ΠΑΡΑΛΙΑΣ		
ΚΟΡΥΦΕΣ	X	Y
Π1	565534.90	4093240.04
Π2	565510.57	4093222.07
Π3	565492.03	4093205.82
Π4	565468.69	4093188.18
Π5	565477.64	4093137.18
Π6	565489.41	4093116.33
Π7	565499.46	4093083.90
Π8	565503.09	4093063.05
Π9	565498.86	4093037.37
Π10	565490.46	4093020.08
Π11	565509.78	4093009.10
Π12	565517.23	4092989.41
Π13	565529.32	4092963.79
Π14	565543.79	4092931.17
Π15	565540.07	4092915.61
Π16	565538.94	4092897.78
Π17	565524.13	4092869.39
Π18	565540.99	4092837.79
Π19	565542.63	4092802.87
Π20	565540.74	4092795.88
Π21	565558.01	4092771.96
Π22	565569.21	4092736.93
Π23	565575.73	4092712.02
Π24	565583.57	4092704.02
Π25	565564.33	4092676.77
Π26	565571.02	4092655.35
Π27	565574.99	4092629.76
Π28	565604.53	4092614.38
Π29	565605.97	4092613.07
Π30	565601.46	4092592.53
Π31	565609.81	4092575.45
Π32	565618.33	4092574.17
Π33	565626.05	4092547.20
Π34	565648.29	4092529.98
Π35	565663.34	4092519.46
Π36	565680.59	4092497.54
Π37	565697.20	4092481.44
Π38	565711.87	4092460.90
Π39	565729.05	4092431.71
Π40	565743.39	4092414.65
Π41	565752.90	4092384.89
Π42	565768.58	4092380.68
Π43	565828.84	4092367.51
Π44	565866.34	4092337.08
Π45	565884.10	4092340.56
Π46	565907.58	4092315.82
Π47	565929.79	4092288.87
Π48	565957.23	4092250.36
Π49	565969.80	4092262.39
Π50	565986.57	4092245.79
Π51	565990.06	4092219.42
Π52	565995.97	4092203.94
Π53	566013.79	4092190.70
Π54	566057.07	4092168.51
Π55	566078.50	4092205.44
Π56	566094.40	4092200.51
Π57	566107.76	4092218.84
Π58	566147.64	4092215.00
Π59	566175.87	4092184.28
Π60	566193.19	4092155.38
Π61	566205.96	4092125.54
Π62	566234.83	4092101.41
Π63	566276.42	4092080.49
Π64	566306.56	4092060.58
Π65	566350.09	4092059.42
Π66	566363.36	4092084.62
Π67	566390.07	4092092.96
Π68	566397.07	4092089.14
Π69	566397.63	4092085.81
Π70	566354.36	4092063.78
Π71	566360.12	4092009.88
Π72	566372.70	4091975.47
Π73	566380.76	4091943.66
Π74=Π40	566381.154	4091896.190

Α/Α	ΚΑΕΚ	ΟΝΟΜΑΤΑ ΙΔΙΟΚΤΗΤΩΝ
1	290180508031	ΑΓΝΩΣΤΟΣ
2	290180508040	ΑΙΚΑΤΕΡΙΝΗ ΓΕΩΡΓΟΥΛΗ
3	290180508041	ΕΛΕΥΘΕΡΙΑ ΑΝΤΥΠΑ
4	290180508042	ΑΓΓΕΛΙΚΗ ΚΑΤΖΗΛΙΕΡΗ
5	290180508043	ΣΟΦΟΚΛΗΣ ΜΑΝΑΒΙΔΗΣ
6	290180508047	ΓΕΩΡΓΙΟΣ ΠΡΟΥΝΙΑΣ
7	290180512001	1.ΜΑΡΙΑ ΑΜΟΡΓΙΑΝΟΥ 2.ΣΤΕΦΑΝΟΣ ΜΑΛΑΚΗΣ 3.ΜΑΡΙΑ ΜΠΑΚΑ
8	290180512002	1.ΚΑΜΙΝΗΣ ΙΩΑΝΝΗΣ 2.ΚΑΜΙΝΗΣ ΜΑΤΘΑΙΟΣ
9	290180512003	ΑΓΝΩΣΤΟΣ
10	290180512004	ΦΛΩΡΑ ΘΕΟΦΑΝΟΥΣ
11	290180512005	ΜΑΡΓΑΡΙΤΑ ΣΠΙΘΑ
12	290180512006	ΣΑΠΦΩ ΑΛΕΞΙΟΥ
13	290180512007	1.ΑΙΚΑΤΕΡΙΝΗ ΑΡΒΑΝΙΤΑΚΗ 2.ΚΑΛΟΜΟΙΡΑ ΑΡΒΑΝΙΤΑΚΗ 3.ΜΑΡΓΑΡΙΤΑ ΑΡΒΑΝΙΤΑΚΗ 4.ΙΩΑΝΝΗΣ ΚΡΟΥΣΤΗΣ 5.ΣΠΥΡΟΣ ΚΡΟΥΣΤΗΣ
14	290180512008	1.ΕΜΜΑΝΟΥΗΛ ΑΜΟΡΓΙΑΝΟΣ 2.ΣΤΕΦΑΝΟΣ ΜΑΛΑΚΗΣ 3.ΙΩΑΝΝΗΣ ΝΙΚΟΛΑΟΥ
15	290180514001	ΦΩΤΙΟΣ ΛΕΚΑΣ
16	290180514002	ΑΓΝΩΣΤΟΣ
17	290180514003	ΦΩΤΙΟΣ ΛΕΚΑΣ
18	290180609001	ΑΓΝΩΣΤΟΣ
19	290180610001	ΑΓΝΩΣΤΟΣ
20	290180610002	ROBERT KEELEY
21	290180610003	ROBERT KEELEY
22	290180610004	ROBERT KEELEY
23	290180610006	ΑΡΙΣΤΕΙΔΗΣ ΡΑΦΑΗΛΟΣ
24	290180610007	ΔΗΜΗΤΡΗΣ ΑΡΓΥΡΟΠΟΥΛΟΣ
25	290180610008	ΝΙΚΟΛΑΟΣ ΜΕΝΕΓΑΚΗΣ
26	290180610009	ΑΓΝΩΣΤΟΣ
27	290180610012	ΓΕΩΡΓΙΟΣ ΓΕΩΡΓΟΥΛΗΣ
28	290189902007	ΡΕΜΑ
29	290221122001	ΑΝΤΩΝΙΟΣ ΖΑΜΠΕΛΗΣ
30	290221120020	1. ΛΕΩΝΙΔΑΣ ΔΗΜΗΤΡΙΑΔΗΣ-ΕΥΓΕΝΙΔΗΣ 2.ΙΩΑΝΝΗΣ ΔΗΜΗΤΡΙΑΔΗΣ-ΕΥΓΕΝΙΔΗΣ 3.ΜΑΡΙΑ ΠΑΠΠΟΥ 4.MARICA ELISABETH DROLLAS
31	290221120021	ΣΠΥΡΙΔΩΝ ΖΑΜΠΕΛΗΣ

ΥΠΟΜΝΗΜΑ ΕΠΙΤΡΟΠΗΣ

1. ΤΟ ΠΑΡΟΝ ΤΟΠΟΓΡΑΦΙΚΟ ΔΙΑΓΡΑΜΜΑ ΣΥΝΟΔΕΥΕΙ ΤΗΝ ΑΠΟ 08/04/2008 ΤΕΧΝΙΚΗ ΕΚΘΕΣΗ ΤΗΣ ΕΠΙΤΡΟΠΗΣ ΚΑΘΟΡΙΣΜΟΥ ΤΩΝ ΟΡΙΟΓΡΑΜΜΩΝ ΑΙΓΙΑΛΟΥ ΚΑΙ ΠΑΡΑΛΙΑΣ (ΑΡΘΡΟ 3 ΤΟΥ Ν. 2971/2001)
2. ΚΟΚΚΙΝΗ = ΓΡΑΜΜΗ ΑΙΓΙΑΛΟΥ (Α1,Α2,Α3,...Α72,Α73,Α74=Α43)
   ΚΙΤΡΙΝΗ = ΓΡΑΜΜΗ ΠΑΡΑΛΙΑΣ (Π1,Π2,Π3,...Π72,Π73,Π74=Π40)
3. ΟΙ ΚΟΡΥΦΕΣ ΤΩΝ ΟΡΙΟΓΡΑΜΜΩΝ ΟΡΙΖΟΝΤΑΙ ΜΕ ΟΡΘΟΓΩΝΙΕΣ ΣΥΝ/ΝΕΣ ΕΞΑΡΤΗΜΕΝΕΣ ΑΠΟ ΤΟ ΚΡΑΤΙΚΟ ΔΙΚΤΥΟ (ΕΓΣΑ '87)

Η ΕΠΙΤΡΟΠΗ ΚΑΘΟΡΙΣΜΟΥ ΤΩΝ ΟΡΙΟΓΡΑΜΜΩΝ ΑΙΓΙΑΛΟΥ ΚΑΙ ΠΑΡΑΛΙΑΣ

Ο ΠΡΟΕΔΡΟΣ
ΠΑΝΤΣΕΛΙΔΟΥ ΓΕΩΡΓΙΑ
ΠΡΟΪΣΤΑΜΕΝΟΣ ΚΤΗΜΑΤΙΚΗΣ ΥΠΗΡΕΣΙΑΣ – ΕΦΟΡΙΑΚΟΣ

ΤΑ ΜΕΛΗ
1. ΚΙΟΥΠΙΔΗΣ ΘΕΟΔΩΡΟΣ
Τ.Ε. ΤΟΠΟΓΡΑΦΟΣ Κ.Υ.Ν.Κ.
2. ΖΑΧΑΡΑΚΗΣ ΠΑΝΑΓΙΩΤΗΣ
ΛΙΜΕΝΑΡΧΗΣ ΣΙΦΝΟΥ

ΚΤΗΜΑΤΙΚΗ ΥΠΗΡΕΣΙΑ ΚΥΚΛΑΔΩΝ
ΑΚΡΙΒΕΣ ΑΝΤΙΓΡΑΦΟ
Σύρος 11-5-2011

ΕΛΕΓΧΘΗΚΕ ΕΠΙ ΤΟΠΟΥ
ΓΙΑ ΤΗΝ ΑΚΡΙΒΕΙΑ ΤΗΣ ΑΠΟΤΥΠΩΣΗΣ
08/04/2008
ΚΙΟΥΠΙΔΗΣ ΘΕΟΔΩΡΟΣ
Τ.Ε. ΤΟΠΟΓΡΑΦΟΣ Κ.Υ.Ν.Κ.

ΘΕΩΡΗΘΗΚΕ
ΠΑΝΤΣΕΛΙΔΟΥ ΓΕΩΡΓΙΑ
ΠΡΟΪΣΤΑΜΕΝΗ ΚΤΗΜΑΤΙΚΗΣ ΥΠΗΡΕΣΙΑΣ – ΕΦΟΡΙΑΚΟΣ

ΓΡΑΦΕΙΟ ΜΕΛΕΤΩΝ
ΖΑΦΕΙΡΗ ΚΩΝ/ΝΟΥ Α.Τ.Μ
ΓΑΛΑΞΕΙΔΙΟΥ 39 ΤΚ 183 45 ΜΟΣΧΑΤΟ
ΤΗΛ: 210 94 80 377, ΦΑΞ: 210 94 80 378

ΘΕΜΑ:
ΤΟΠΟΓΡΑΦΙΚΟ ΔΙΑΓΡΑΜΜΑ
ΚΑΘΟΡΙΣΜΟΥ ΑΙΓΙΑΛΟΥ ΚΑΙ ΠΑΡΑΛΙΑΣ

ΕΓΣΑ 1987
ΙΣΟΔΙΑΣΤΑΣΗ 0.50Μ


ΕΡΓΟΔΟΤΗΣ:
ΛΙΜΕΝΙΚΟ ΤΑΜΕΙΟ
ΣΙΦΝΟΥ – ΚΙΜΩΛΟΥ

ΘΕΣΗ:
ΚΑΣΤΡΟ – ΠΟΥΛΑΤΗ Ν. ΣΙΦΝΟΥ

ΚΛΙΜΑΚΑ 1:500 | ΑΡ. ΣΧΕΔΙΟΥ 4/4

ΗΜΕΡΟΜΗΝΙΑ: ΙΑΝΟΥΑΡΙΟΣ 2008

ΣΥΝΤΑΞΗ

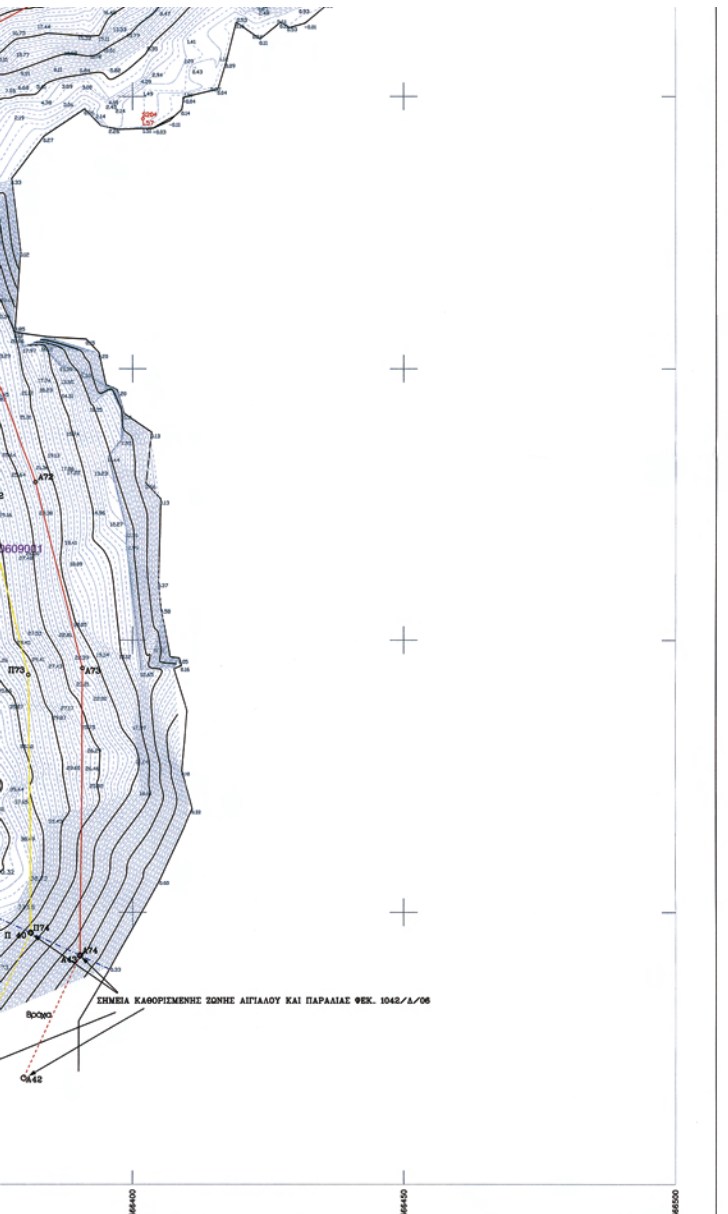

Αριθμ. 286 (2)

Κήρυξη ως αναδασωτέας, έκτασης εμβαδού Ε=3,5085 στρ. στη θέση «Λίμνα», Τοπικής Κοινότητας Λογγανίκου, Δημοτικής Ενότητας Πελλάνας, Δήμου Σπάρτης, Περιφερειακής Ενότητας Λακωνίας.

Ο ΓΕΝΙΚΟΣ ΓΡΑΜΜΑΤΕΑΣ
ΑΠΟΚΕΝΤΡΩΜΕΝΗΣ ΔΙΟΙΚΗΣΗΣ ΠΕΛΟΠΟΝΝΗΣΟΥ,
ΔΥΤΙΚΗΣ ΕΛΛΑΑΑΣ ΚΑΙ ΙΟΝΙΟΥ

Έχοντας υπόψη:

1. Τις διατάξεις των άρθρων 24 παρ. 1 και 117 παρ. 3 του Συντάγματος της Χώρας (ΦΕΚ 85Α/2001).

2. Τις διατάξεις των άρθρων 38 και 41 § 1 του Ν.998/79 (ΦΕΚ 289Α/1979) «Περί προστασίας των δασών και των δασικών εν γένει εκτάσεων της Χώρας».

3. Τις διατάξεις του άρθρου 1§ 15 του Ν. 3208/2003 (ΦΕΚ 303Α/2003) «Προστασία των δασικών οικοσυστημάτων, κατάρτιση δασολογίου, ρύθμιση εμπραγμάτων δικαιωμάτων επί δασών και δασικών εν γένει εκτάσεων και άλλες διατάξεις».

4. Τις με αριθμ. 160417/1180/8.7.80 και 182447/3049/24.9.80 εγκύκλιες διαταγές του Υπουργείου Γεωργίας, που αναφέρονται στο εν λόγω θέμα.

5. Τις διατάξεις του Ν. 3852/2010 (ΦΕΚ 87Α/2010) «Νέα Αρχιτεκτονική της Αυτοδιοίκησης και της Αποκεντρωμένης Διοίκησης-Πρόγραμμα Καλλικράτης».

6. Το Π.Δ. 139/2010 (ΦΕΚ 232Α/2010) «Οργανισμός της Αποκεντρωμένης Διοίκησης Πελοποννήσου, Δυτικής Ελλάδας και Ιονίου».

7. Την πράξη 40/29-12-2010 του Υπουργικού Συμβουλίου (ΦΕΚ 247Α/2010) «Διαπίστωση της παύσης εκ του Νόμου των Γενικών Γραμματέων των Περιφερειών και διορισμός Γενικών Γραμματέων στις Αποκεντρωμένες Διοικήσεις του Κράτους».

8. Την υπ' αριθμ 734/25-2-2011 πρόταση του Δασαρχείου Σπάρτης, για κήρυξη της ανωτέρω έκτασης ως αναδασωτέας λόγω εκχέρσωσης, αποφασίζουμε:

Κηρύσσουμε αναδασωτέα με σκοπό την αποκατάσταση με φυσική αναγέννηση της προϋπάρχουσας δασικής βλάστησης έκταση η οποία καλυπτόταν από δασική βλάστηση (Ελάτη, κέδρο), σε ποσοστό 50% που καταστράφηκε από εκχέρσωση, της κατηγορίας της παραγράφου 5 του άρθρου 3 του Ν. 998/79 «Περί προστασίας των δασών και των δασικών εν γένει εκτάσεων της Χώρας», όπως αυτή αναριθμήθηκε και ισχύει σύμφωνα με την παράγραφο 1, του άρθρου 9, του Ν. 3818/10, (ΦΕΚ-17 Α/16-2-2010), Δημοσίου Δάσους, εμβαδού Ε=3,5085 στρ. στη θέση «Λίμνα», Τοπικής Κοινότητας Λογγανίκου, Δημοτικής Ενότητας Πελλάνας, Δήμου Σπάρτης, Περιφερειακής Ενότητας Λακωνίας. Η έκταση αυτή φαίνεται στο από 22/02/2011 συνημμένο τοπογραφικό διάγραμμα, κλίμακας 1: 3000, του Δασοπόνου του Δασαρχείου Σπάρτης Σμυρνιού Γεώργιου, υπό στοιχεία (1,2,3,.,18,19,1), το οποίο φέρει την από 22-02-2011 θεώρηση της Δασάρχου Σπάρτης, απεικονίζεται σε απόσπασμα χάρτη εκδόσεως Γ.Υ.Σ. κλίμακας 1:50000 (Φ.Χ. ΚΑΛΑΜΑΤΑ) και αποτελεί αναπόσπαστο μέρος της απόφασης αυτής, με όρια:

Βόρεια: Με Δημόσιο Δάσος.

Νότια: Με Δημόσιο Δάσος.

Ανατολικά: Με Δημόσιο Δάσος.

Δυτικά: Με Δημόσιο Δάσος.

Η απόφαση αυτή να δημοσιευθεί στην Εφημερίδα της Κυβερνήσεως.

Πάτρα, 30 Μαΐου 2011

Ο Γενικός Γραμματέας
ΑΝΑΣΤΑΣΙΟΣ Ν. ΑΠΟΣΤΟΛΟΠΟΥΛΟΣ

ΤΟΠΟΓΡΑΦΙΚΟ ΔΙΑΓΡΑΜΜΑ
ΕΚΧΕΡΣΩΘΕΙΣΑΣ & ΚΑΤΑΛΗΦΘΕΙΣΑΣ ΔΗΜΟΣΙΑΣ ΔΑΣΙΚΗΣ ΕΚΤΑΣΗΣ
ΣΤΗ ΘΕΣΗ "ΛΙΜΝΑ" Τ.Κ. ΛΟΓΓΑΝΙΚΟΥ
ΔΗΜΟΤ. ΕΝΟΤΗΤΑΣ ΠΕΛΛΑΝΑΣ ΔΗΜΟΥ ΣΠΑΡΤΗΣ
ΚΛΙΜΑΚΑ 1:3.000, ΕΜΒΑΔΟΝ Ε = 3.508,50 τμ





Δημόσιο Δάσος


Δημόσιο Δάσος


Δημόσιο Δάσος

Δημόσιο Δάσος

α/α	X	Y
1)	342887	4122930
2)	342865	4123036
3)	342866	4123142
4)	342868	4123170
5)	342917	4123237
6)	342955	4123276
7)	342977	4123324
8)	343023	4123345
9)	343020	4123351
10)	342980	4123333
11)	342984	4123346
12)	342978	4123348
13)	342971	4123329
14)	342950	4123281
15)	342912	4123241
16)	342861	4123172
17)	342859	4123142
18)	342858	4123034
19)	342880	4122928

ΑΠΟΣΠΑΣΜΑ ΦΥΛΛΟΥ ΧΑΡΤΗ ΓΥΣ "ΚΑΛΑΜΑΤΑ" ΚΛΙΜΑΚΑ 1:50.000

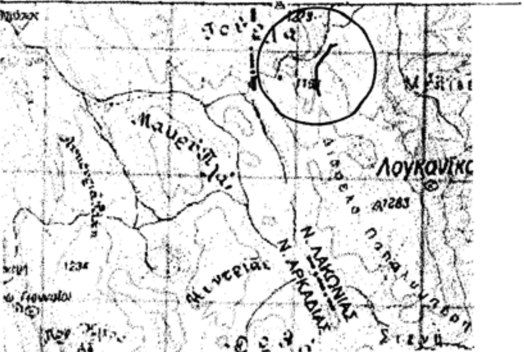


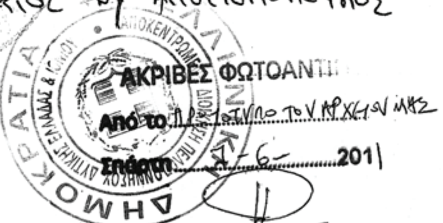

Σπάρτη 22/02/2011
ΓΕΩΡΓΙΟΣ ΣΜΥΡΝΙΟΣ
ΔΑΣΟΠΟΝΟΣ

Σπάρτη 22/ 02/2011
Θεωρήθηκε
Η Δασάρχης Σπάρτης
ΠΗΝΕΛΟΠΗ ΚΑΚΟΥΝΗ

ΕΘΝΙΚΟ ΤΥΠΟΓΡΑΦΕΙΟ
Για τεχνικούς λόγους στο σχεδιάγραμμα, έγινε σμίκρυνση, κατά ποσοστό 83%

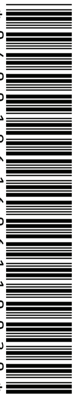

ΑΠΟ ΤΟ ΕΘΝΙΚΟ ΤΥΠΟΓΡΑΦΕΙΟ
ΚΑΠΟΔΙΣΤΡΙΟΥ 34 * ΑΘΗΝΑ 104 32 * ΤΗΛ. 210 52 79 000 * FAX 210 52 21 004